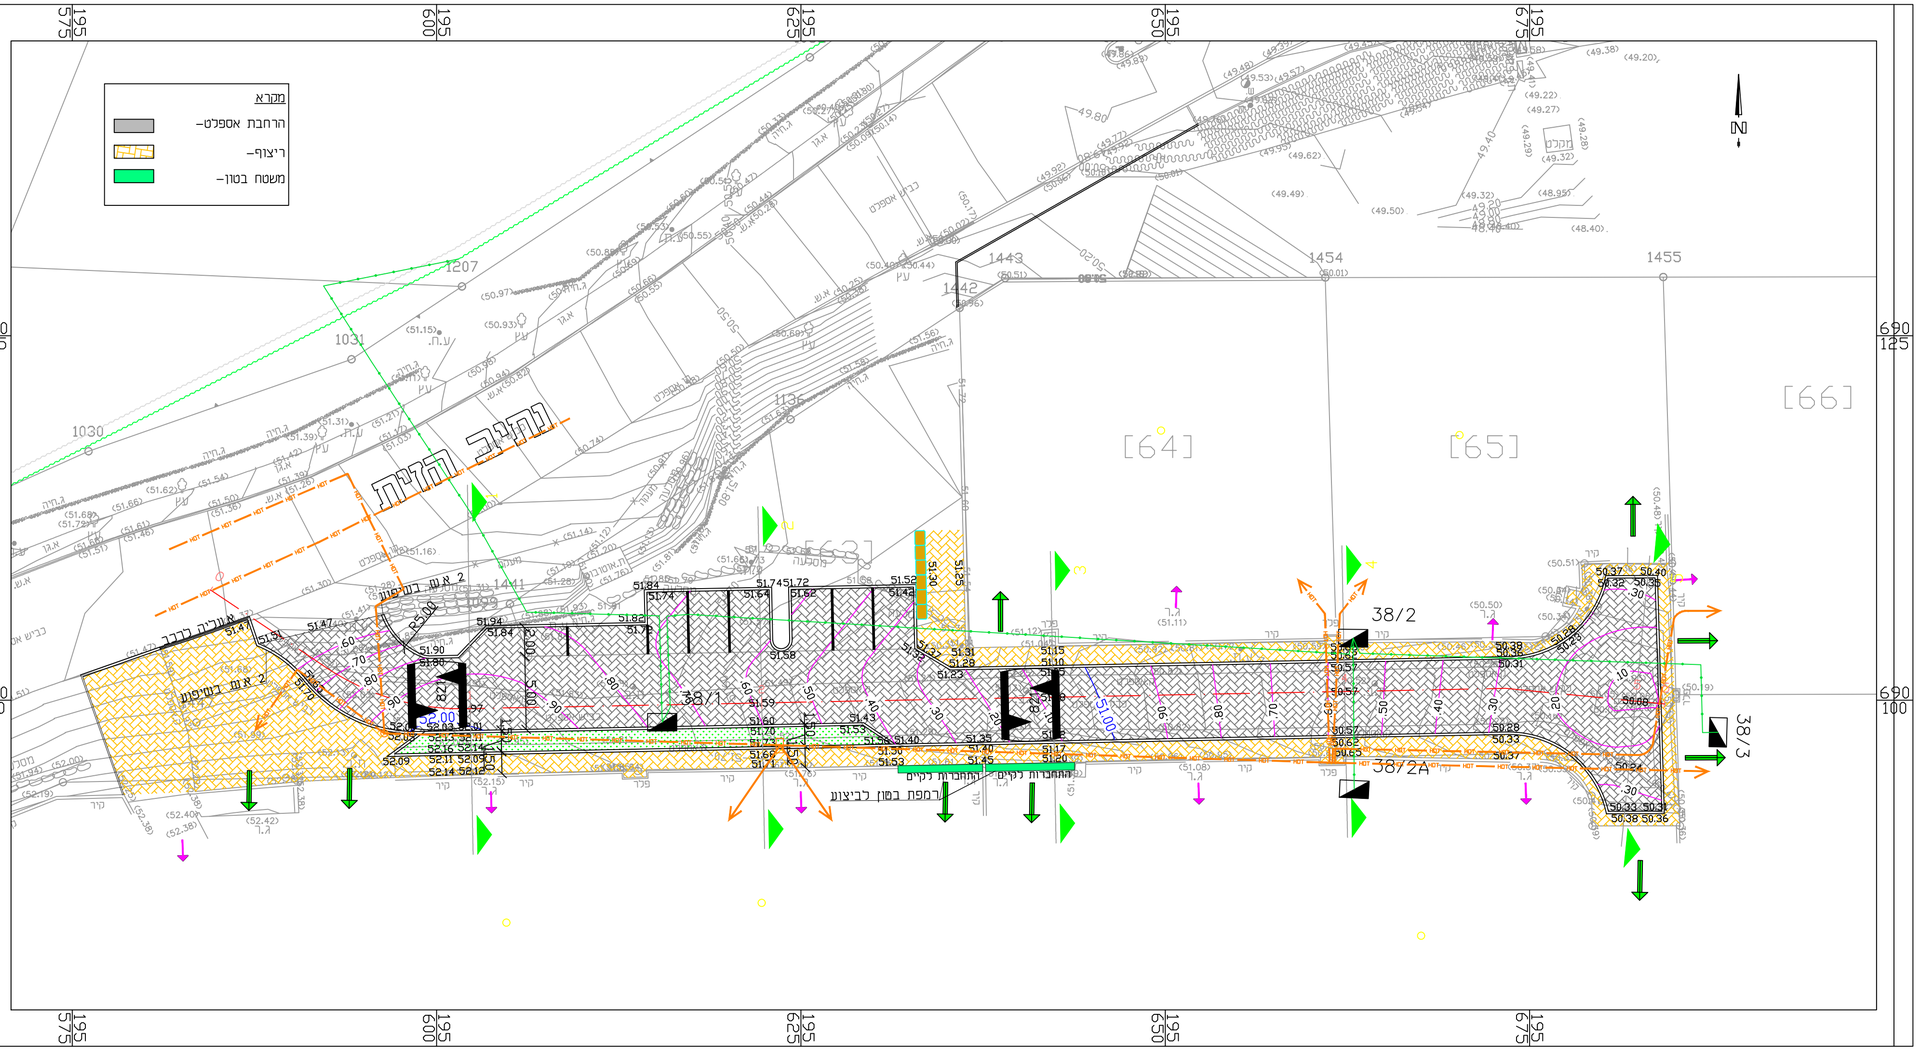


| מס' העדכון/ המהדורה | תאור העדכון : | תאריך : |
|---|---|---|
| .1 | עדכון | 4.07.20 |

המבצע אחראי למידות ולהתאמתן במקום.
אין למדוד בקנה מידה מתוך השרטוט.
בכל מקרה של אי התאמה בתכנית ובמידות על המבצע לפנות למתכנן.

## מעמד התכנית :

תכנון ארעי ○
תכנון מוקדם ○
תכנון מפורט ●

| לביצוע | למכרז | לאישור | סופי | לעיון |
|---|---|---|---|---|
| ○ | ● | ○ | ○ | ○ |
| תאריך: | תאריך: 01.04.2020 | תאריך: | תאריך: | תאריך: 06.02.2020 |


CHECHIK CIVIL Engineering
הנדסת כבישים ותנועה
chechik@012.net.il
הכבאים 4, רמת גן
טלפון: 03-6749982 פקס: 03-6779661


פרוייקט :
ינוב שדרוג דרכים

שם התכנית :
סמטת הזית – תנוחה וגבהים

| מס' גליון שוטף | | קידומת | מס' העבודה | | | מס' פנימי | |
|---|---|---|---|---|---|---|---|
| 2 | 0 | 4 | 0 | 0 | 1 | 4 | 0 |

הוכן עבור :
מוא"ז לב השרון

| עורכים ומאשרים | תכנן ושרטט: | בקר : | אישר : |
|---|---|---|---|
| שם : | י.יהב | ש.פאר | ח.צ'צ'יק |
| תאריך : | 06.02.2020 | 06.02.2020 | 06.02.2020 |

| סה"כ תכניות: | מהדורה: | קנה מידה : |
|---|---|---|
| 2 | | 1:250 |

projects\ינוב\כביש 2020\תכנון מוסמך\16ar.dwg