

מס' העדכון/המחזור	תאריך העדכון:	תאריך:
1.	עדכון	14.07.20

המבצע אחראי למידות ולהתאמתן במקום. אין לסרוד בקנה מידה מתוך הערשופ. בכל מקרה של אי התאמה בתכנית ובמידות על המבצע לפנות למתכנן.

משפטי התכנית:

תכנון ארעי	<input type="radio"/>
תכנון מוקדם	<input type="radio"/>
תכנון מפורט	<input checked="" type="radio"/>

CHECHIK CIVIL Engineering
הנדסת כבישים ותנועה
 chechik@012.net.il
 הכבאים 4, רמת גן
 טלפון: 03-6749982 פקס: 03-6779661

פרוייקט: ינוב עדרוג דרכים
 שם התכנית: סמטת הזית - פרטים


מס' גליון	מס' העבודה	מס' פנימי
2	4	0

הוכן עבור: מוא"ז לב הערון


תכנון ושרטוט:	בקר:	אישר:
ייהב:	ש.פאר	ח.צ'צ'יק
תאריך:	16.07.20	16.07.20

סה"כ תכניות: 2
 קנה מידה: 0
 מהדורה: 1:10,25,20


- 1 אבן שפה 20/25 ס"מ דגם "זריש" עם פאזה
- 2 אבן ריצוף משתלבת 6 ס"מ
- 3 יסוד ומשענת בטון ב-20
- 4 חול בעובי 4 ס"מ

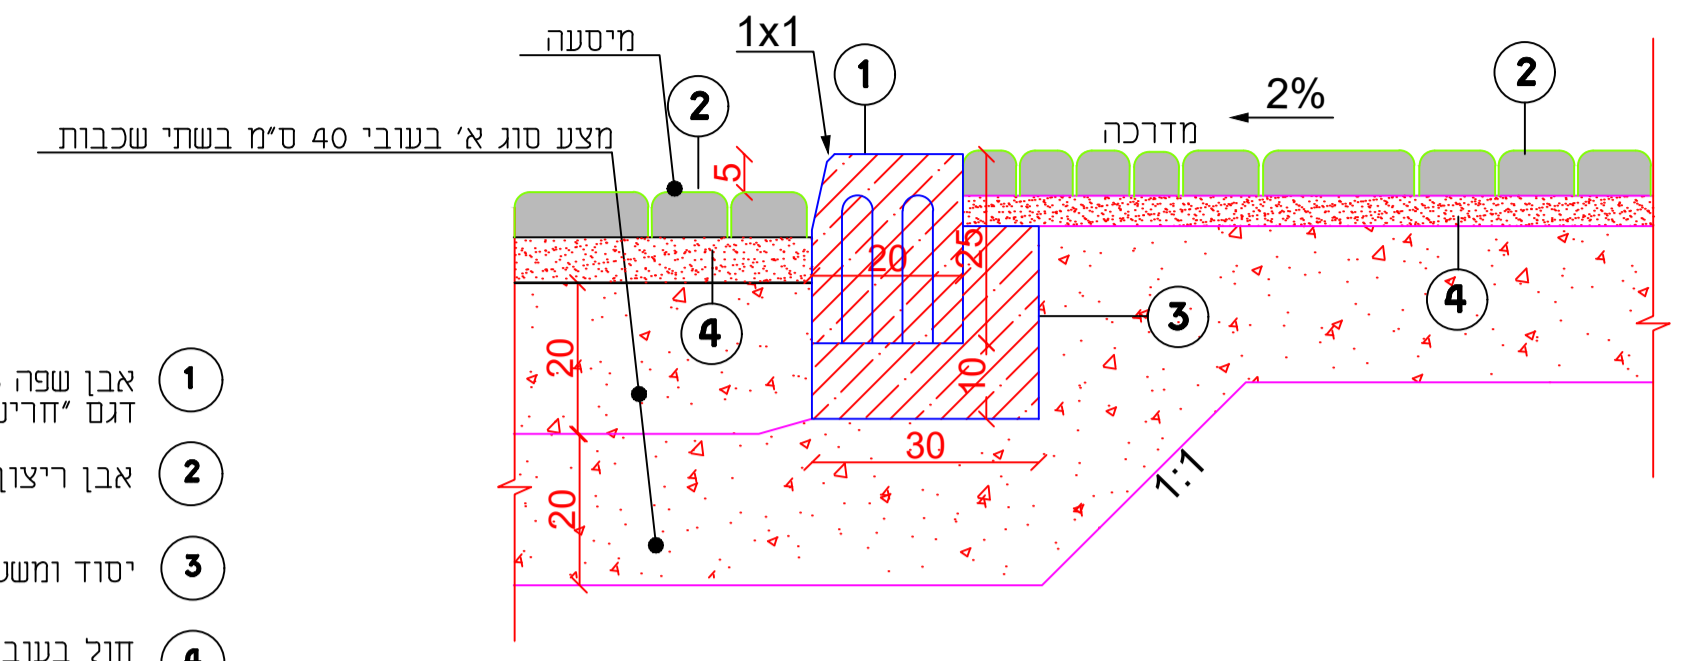


פרט א- מדרכה מרוצפת ותכנון הכביש מרוצף
 קנ"מ 1:10

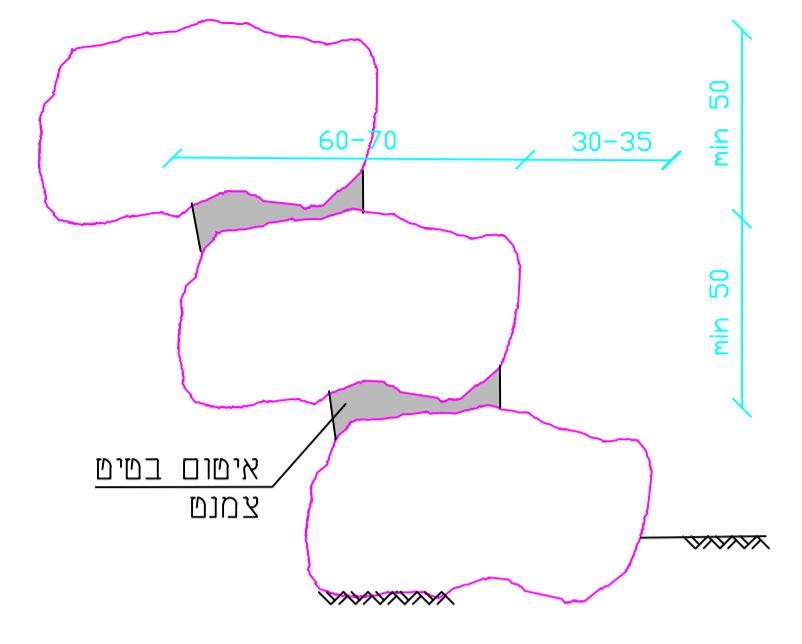


פרט מסלעה עד גובה כ-1.5 מ' קנ"מ 1:20

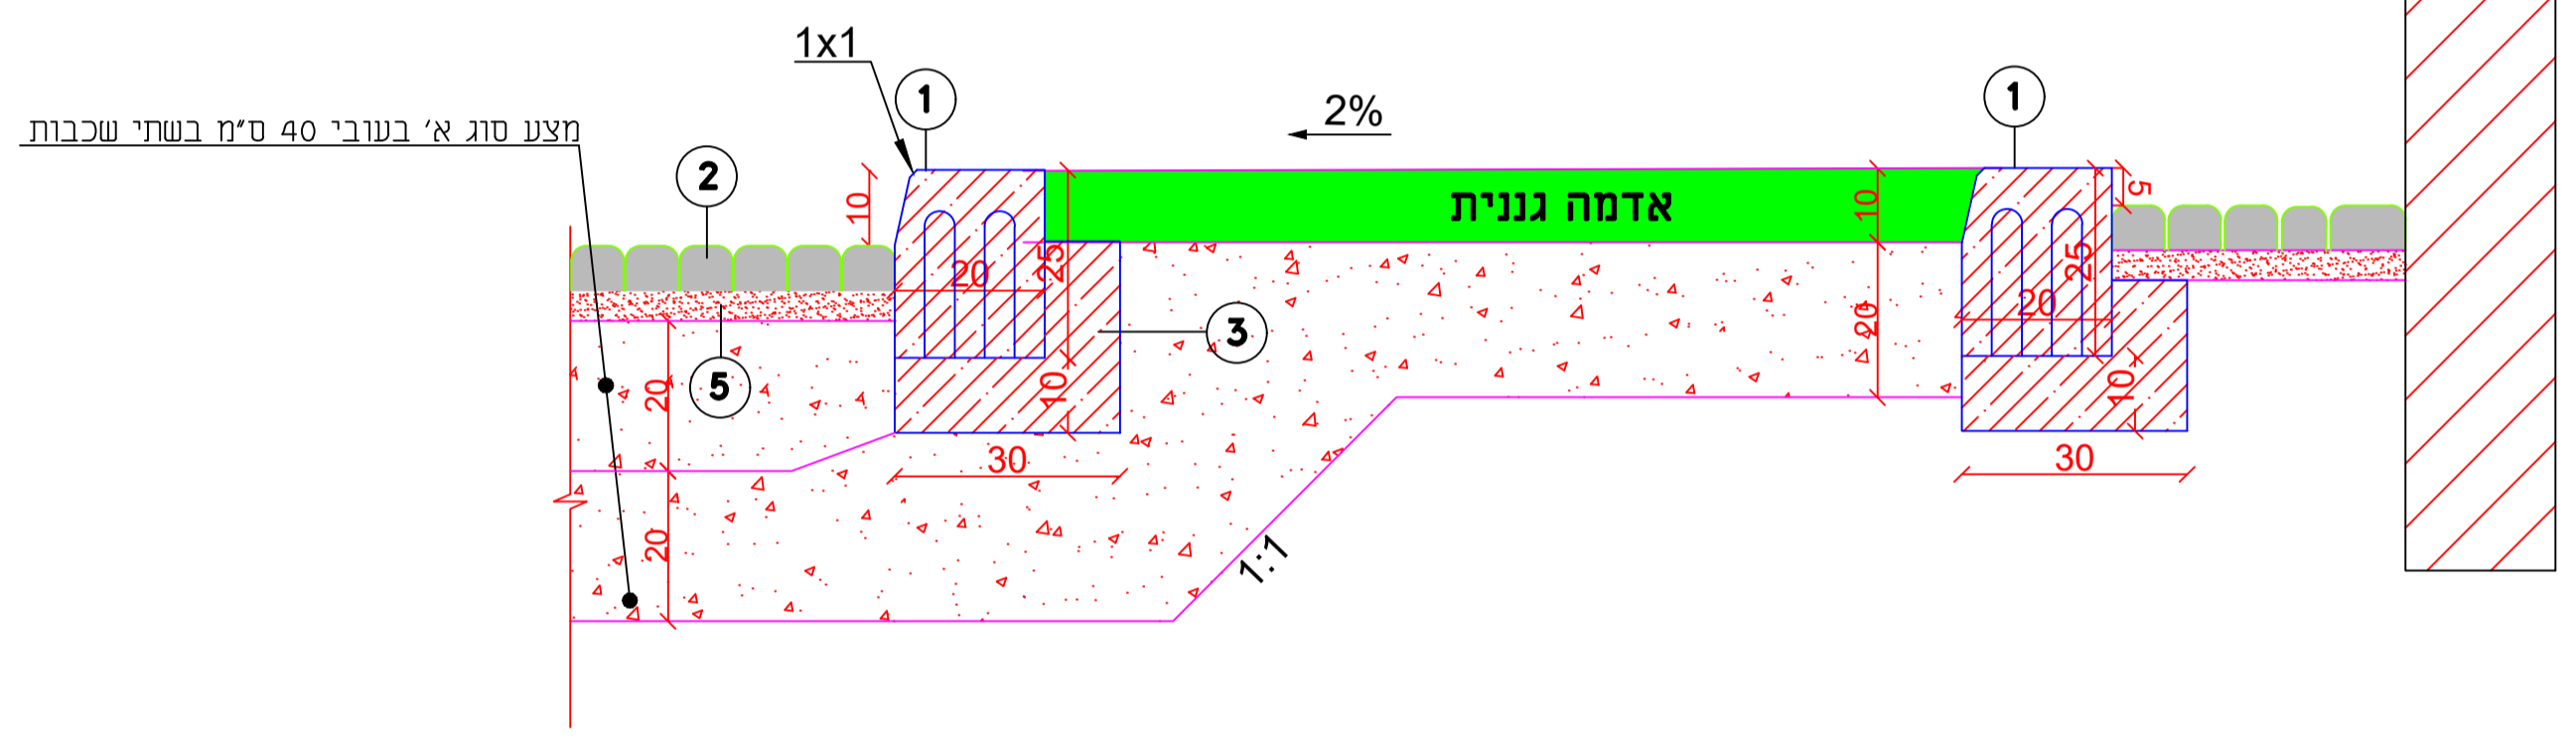

פרט מדרכה מרוצפת גינון ותכנון כביש מרוצף
 קנ"מ 1:10

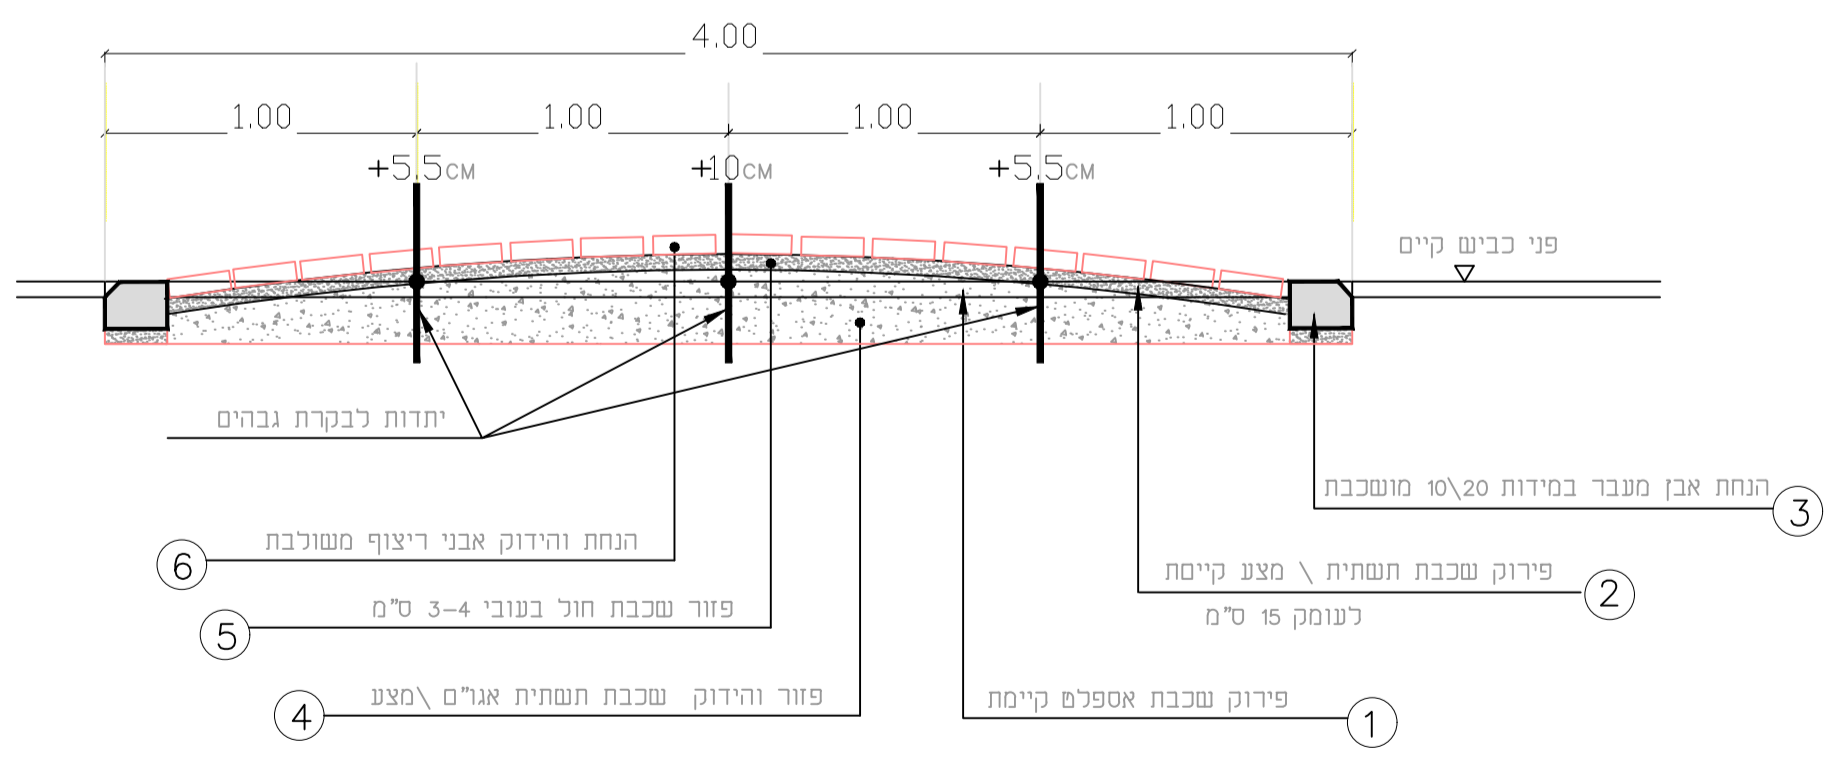

פרט ביצוע של פס האטה באבני ריצוף משולבות

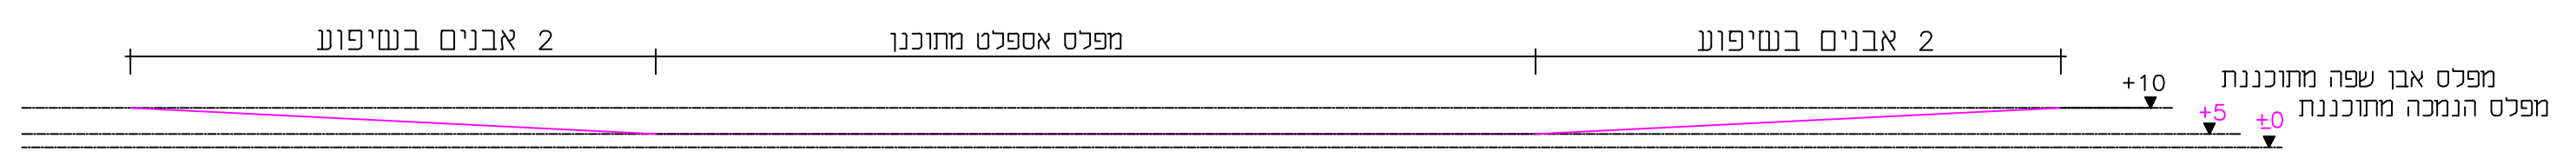

פרט ביצוע הנמכה לרכב
 קנ"מ 1:25