


מרכזית תאורת רחובות מפוליאסטר משוריין עם SMC

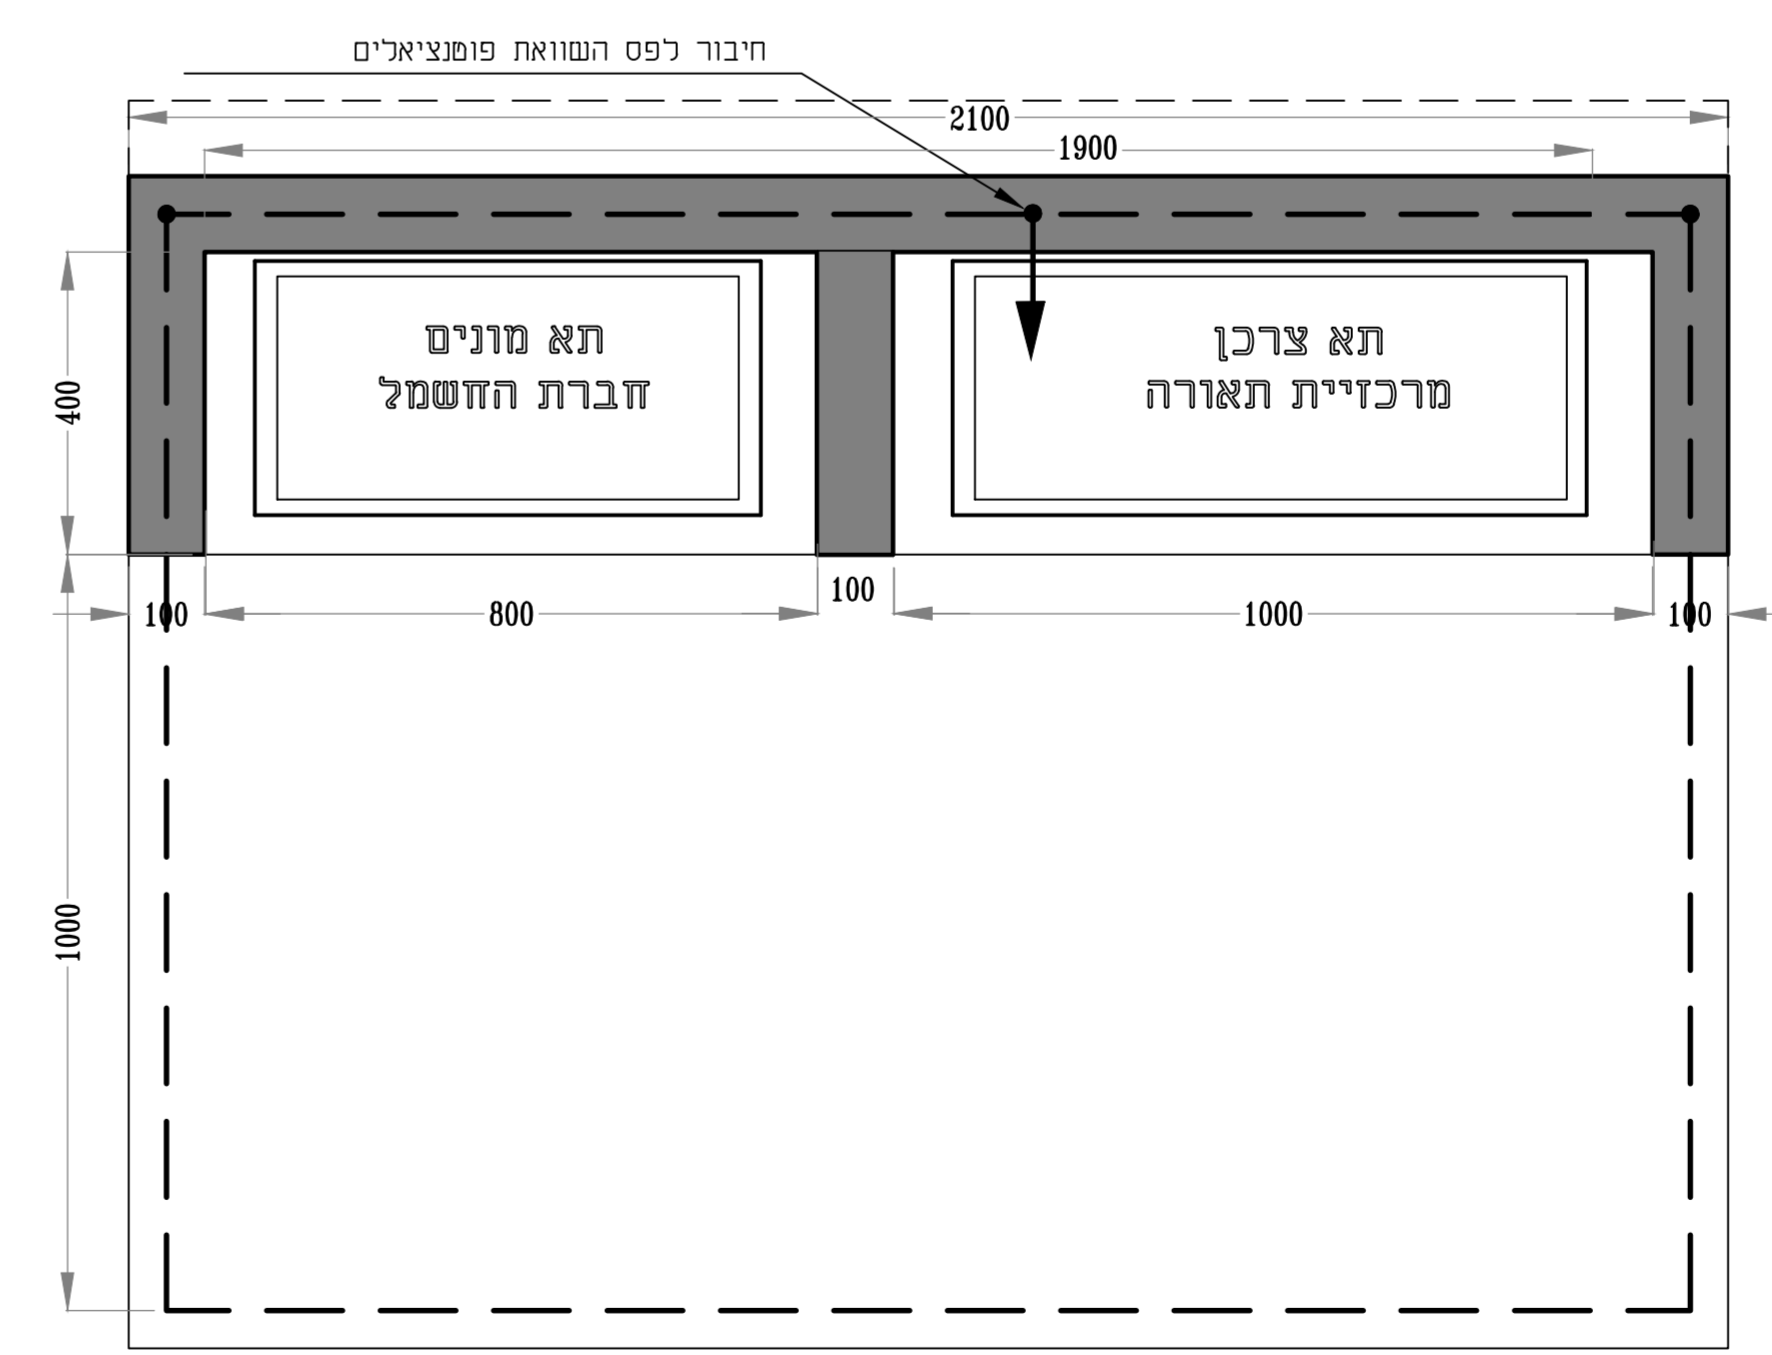

הערות:

- מבעת הארכת יסוד היקפית כמרכזית תאורה ע"י פס פודה מגודל 40x4 מ"מ, מתוך כדורי היסוד כולל יציאה עבור פס השואב פוטוציאלים במרכזיה, מתוקן בבסיס סוגי החפיק.
- מבנה חוז מארון פוליאסטר משוריין עם דלתות ופנלים כולל סוגי ומסגרת לציבת בסוג מקוריים של הצרכן. הרוח מוגן 555 לפי דרישות התקנה הצינית.
- כלל הדלתות חותקו וסימון ע"י פורפיל מסגרת נמוך.
- דלתות תעול דגם מאשר ע"י ניצג הישב.
- נאסח את כל הרוטים והמרכיבים בתוך הרוח.
- חיבור כבלים באמצעות מהדקים.
- כל חיבורים יצוי מגובנים וישו אל ברגים מגובנים ללא קידוח בחופן הארונות.
- האינדיקטורים יסומנו במלכת סטריב חרוטים לפי נוסח שיקסר לאור בדיקת הרוח אלו להציג את כוח החשמל המתפעל כפי בדיקתו ואישורו ע"י התכנון והפיחה.
- גודלתו בסוג מתועשת כולל תורה ורגל (דוגמה זו תוצרת ארטיסטי או ש"ט) רוחב וגודלה יקבעו לפי ע"י רוחב תא צרכן ותא תברת תעל שיבחר למעשה.
- מסמך בסוג מודיים ב-30, דאגתה ותפעול הרוחות. המסמך כולל הארכת יסוד.

תא מוניי חד"י (מסופק ע"י חח"י)	תא צרכן	תא פוטוציאלסרי																														
<table border="1"> <tr> <th>חח"י</th> <th>תכנון</th> <th>REVISIONS</th> <th>תאור השנוי</th> <th>חתימה</th> </tr> <tr> <td>DATE</td> <td>DESIGN</td> <td></td> <td></td> <td>No.</td> </tr> <tr> <td></td> <td></td> <td>REVISION</td> <td>חידושים</td> <td></td> </tr> <tr> <td></td> <td></td> <td>REVISION</td> <td>לביצוע</td> <td></td> </tr> <tr> <td></td> <td></td> <td>REVISION</td> <td>למכרז</td> <td></td> </tr> <tr> <td></td> <td></td> <td>REVISION</td> <td>לעיון</td> <td></td> </tr> </table>			חח"י	תכנון	REVISIONS	תאור השנוי	חתימה	DATE	DESIGN			No.			REVISION	חידושים				REVISION	לביצוע				REVISION	למכרז				REVISION	לעיון	
חח"י	תכנון	REVISIONS	תאור השנוי	חתימה																												
DATE	DESIGN			No.																												
		REVISION	חידושים																													
		REVISION	לביצוע																													
		REVISION	למכרז																													
		REVISION	לעיון																													
<p>ג. איטקין - מהנדסים בע"מ רח' טשרניחובסקי 35, בני ברק 52462, תל: 03-613688, פקס: 03-6135042 E-MAIL: itkin@shnabel-itkin.co.il</p>																																
<p>שנבל יאיר חברה להנדסת חשמל בע"מ רח' יהודים 8, רמת גן 52462, תל: 03-613688, פקס: 03-6135042 E-MAIL: shnabel@shnabel-itkin.co.il</p>																																
<p>הנדסר:</p> <p>מועצה אזורית לב השרון</p>																																
<p>שם:</p> <p>צומת 5331/מגרש 2015 מרכזית תאורה</p>																																
עורכים ומאשרים:	תכנון:	DESIGNED:																														
שם:	ע. אששו:	ע. אששו:																														
חתימה:	ע. אששו:	ע. אששו:																														
תאריך:	24.8.20	24.8.20																														
קובץ:	SCALE:	SCALE:																														
FILE:	2560-10	2560-10																														
Attached files:	מידוח הגליון בס"מ:																															