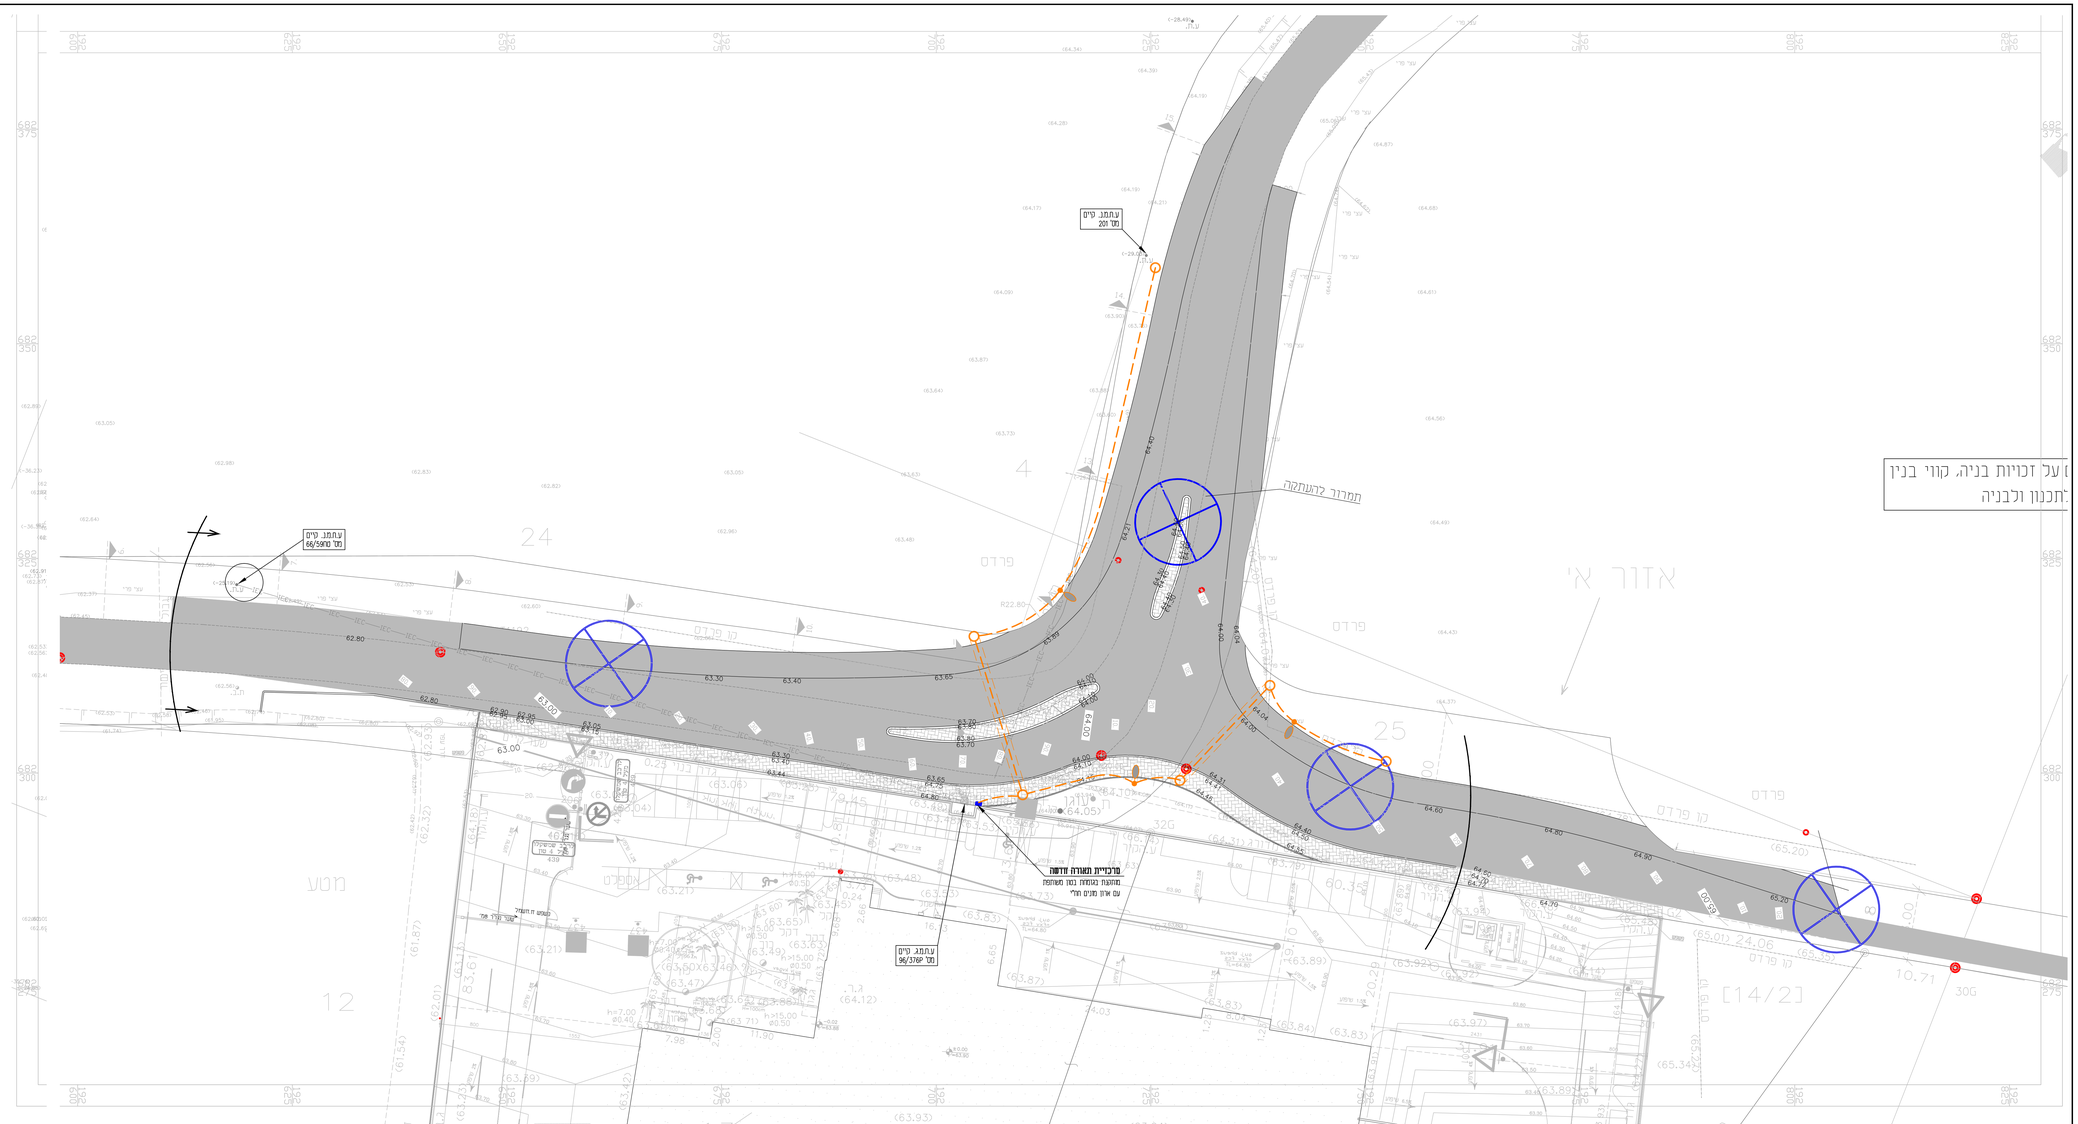

ם על זכויות בניה, קווי בנין
לתכנון ולבניה

מקרא :

- חוואי צנרת חוח-קרטעת לגו תאורת חוץ
- חוואי צנרת חוח-קרטעת במעבר כביש לגו תאורת חוץ
- חוואי לו עיני מחח גבוה - טיים
- חוואי עיני כבר תאלם מחח נמוך - טיים
- גומחת בטון משולבת עבור מרכזיית תאורה ואוון מנים, בהתאם לדרישות וגבוהות הבנת המשכל, פרט התוכנה ראה תכנית פרטים
- עמוד תאורת רחוב בעל חוון עגול טוני עם זרועות סניוויות ופנס LED בהתאם למפרט (צבוע התוכנית ופנס סו מ מ =H) דגם וספק ופנס למפרט בתכנית פרטים
- מיתון לעמוד תאורה ניים כביטוח, כולל פירוק יסוד העמוד
- שוחת מעבר כבלים עם מכסה כבד 2.5, אלא אם צויין אחרת, מכסה השוחה כולל סמל הרשות והגדרת התשתית כמפורט
- אלכסנרוחת האוכנה הינצית כולל שוחה ביינורת בנטר 60 מ"מ עם מכסה 825 כולל שלוים וצבע כמפורט

הערות :

1. תכנית פרטים ראה תכנית מס' 2560-5
2. ביצוע הכנת השוחות לחברת המשכל יעשה בתיאום ובפיקוח מלא של נציג חתי ופקחה הפרוייקט
3. מיקום מדויק של עמודה עבור מרכזיית תאורה ואוון מנים ייקבע באתר במהלך הביצוע
4. החתכורות לעמוד תאורה ניים ו/או מרכזיית תאורה ניים, כוללת והרחת שרוולים דרך יסוד הבטון, כולל חפיבה וחיקוו, האחזת כבל הזנה ותחיבר נתשת (שרוף) בגידוש כמפורט בתכנית
5. האחזה/פירוק של עמד תאורה ניים הייעשה בתיאום עם הרשות עפ"י כללי הבטיחות הבדרשים, פירוק של העמוד יכלול שרפון הרסוד מהבטנה לרבות מחיקת הבור והאבנת העמוד והיסוד לפי הנחיות המפקח
6. בסדה והבנת גדש לבצע הפיה בחוור צנרת חוח-קרטעת ניים וסגרים שפוים וחברות שונות, והפיה תבוצע בהיצות יוויים בכבר וחזר ותאום מקדם עם נציג הרשות ומפקח ובביצוע הגוחוחי
7. התנות שרוורים לאחסון והטשרות בטרבת השרות ניים ו/או מחוגות הוויה עפ"י הגדרש בחוק האחסון
8. מיקום עמודי תאורה בטרבת סו מחח גבוה/עמד ייבבע במהלך הביצוע, יש לעמוד 5 מטר מרוחק אפקי מרשת מחח גבוה
9. מיקום סוף וגובה העמוד ייבבע סופית במהלך הביצוע בתאום למהשבי התאורה

מס' No.	תאור השוני REVISIONS	תכנון DESIGN	תאריך DATE

FOR REVIEW לעיון | FOR TENDER למכרז | FOR CONSTRUCTION לביצוע | REVISION מהדורה 0

תכנון זה נעשה תחת בקרת של מערכת ניהול איכות
העמדה בדרישת ISO 9001-2000 שאושרה על ידי IQC בהערה מס' 3989

ג. איטקין - מהנדסים בע"מ
רח' משרוקיטבסקי 55, בית אמסלם, ת.ד. 35709 04-8332121 :טל. 04-8335426 :פקס
E-MAIL : itkin@shnabel-itkin.co.il

שנבל יאיר חברה להנדסת חשמל בע"מ
רח' הבנים 8, רמת גן 52462 ת.ד. 03-6131688 :טל. 03-6135042 :פקס
E-MAIL : shnabel@shnabel-itkin.co.il

המזמין :
מועצה אזורית לב השרון

שם :
צומת 2015/מגרש 5331
תכנית תאורה

עורכים (תאגיד"ם)	תכנון:	שרטטו:	עורך:	אישור:
	DESIGNED:	DRAWN:	EDIT:	APP:
שם	ע. אשר	אוהבה	ע. אשר	יאיר שנבל
חתימה				
תאריך	24.8.20	24.8.20	24.8.20	24.8.20

קנ"מ: SCALE:	1:250	מס' תכנית: NO:	2560-1
הנביא: FILE:	2560-1		
מידות הגליון בס"מ:		Attached files:	x2560-1