




פרט 1: אבן שפה עם תושבת בטון כולל  
אספלט ומבנה שכבות קנ"מ 1:10

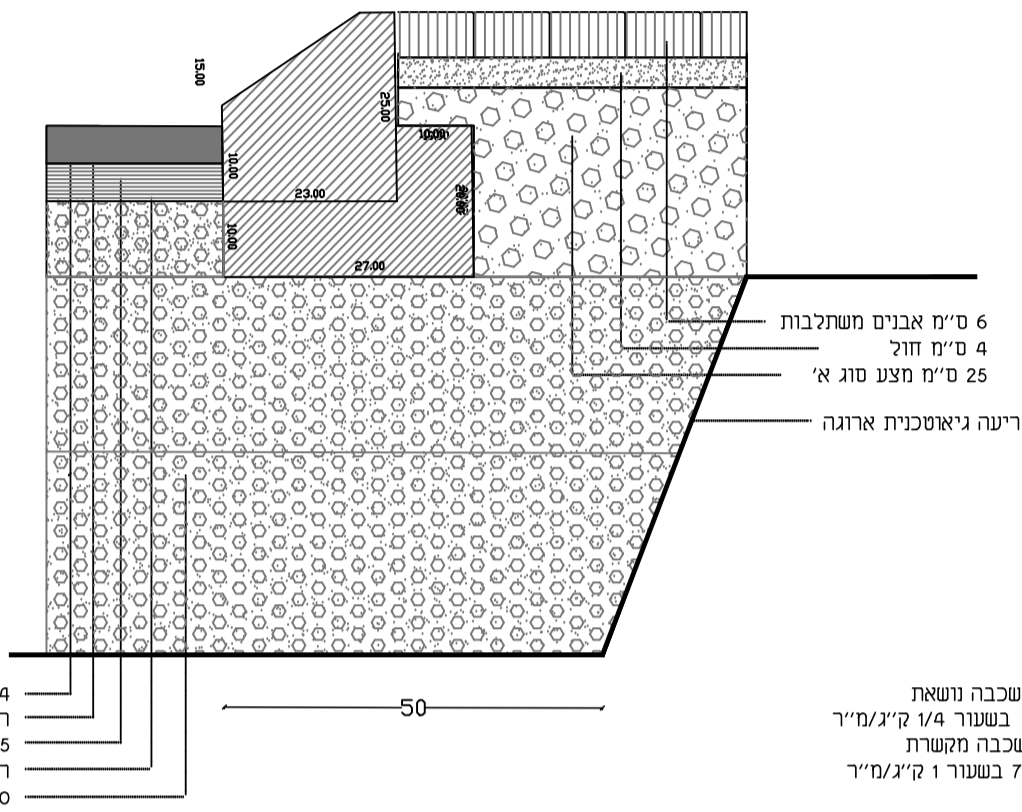


פרט 1: אבן שפה עם תושבת בטון כולל  
אספלט ומבנה שכבות קנ"מ 1:10

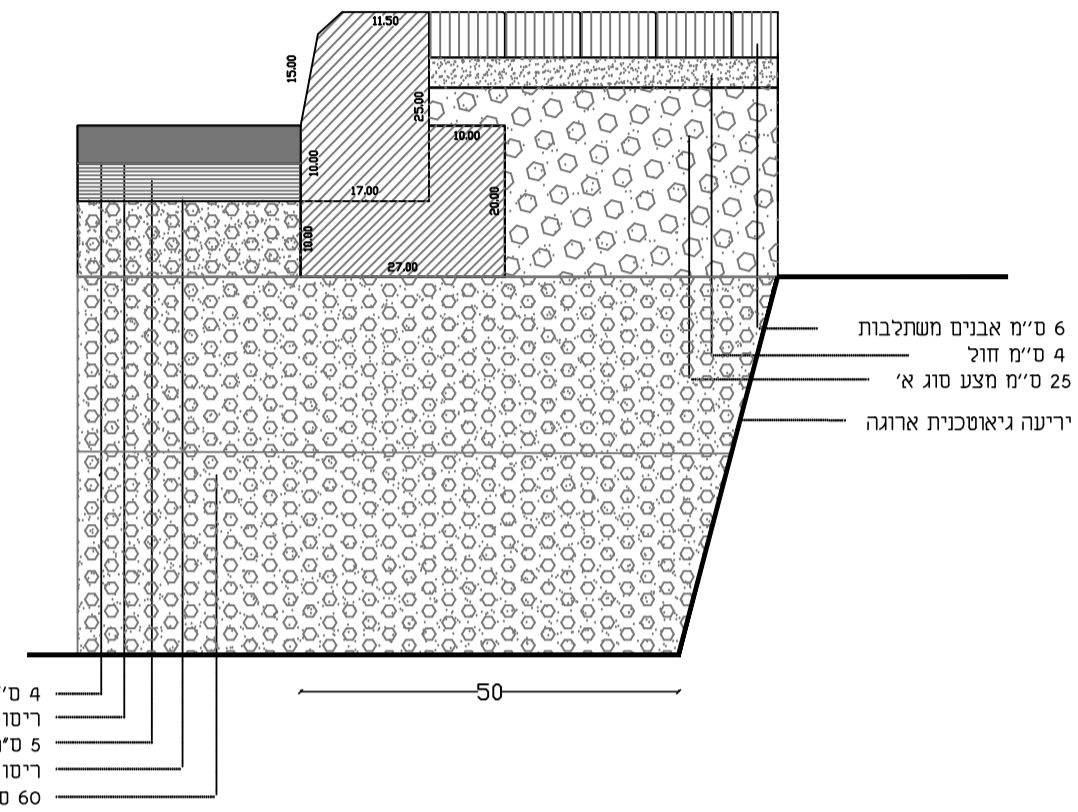

פרט 8: אבן גן לערוגות  
קנ"מ 1:10

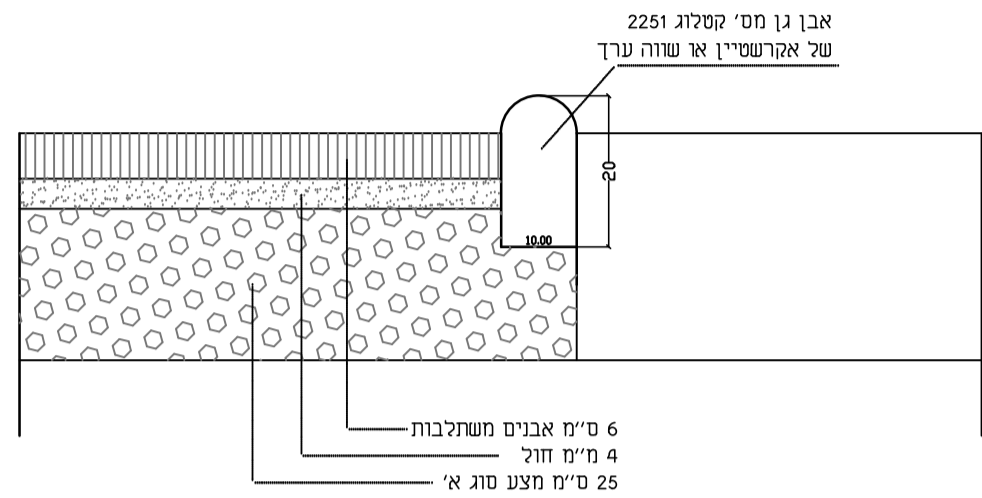


פרט 3: גמר ריצוף עם חגורה סמייה  
(במקום שאין קיר, אבן שפה, או אבן צד)  
קנ"מ 1:10

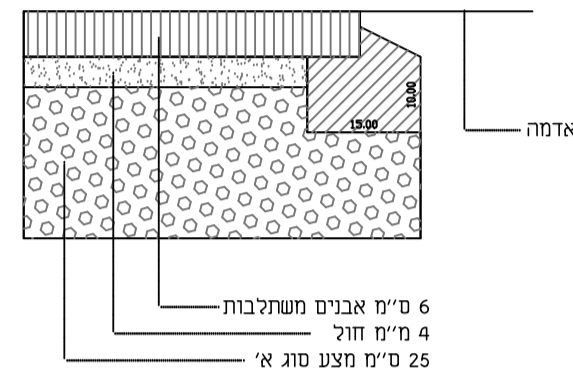

- 4 ס"מ בטון אספלט שכבה נושאת
- ריסוס בסומני 70 AC בשעור 1/4 ק"ג/מ"ר
- 5 ס"מ בטון אספלט שכבה מקשרת
- ריסוס בסומני ה.ב. 70 בשעור 1 ק"ג/מ"ר
- 60 ס"מ מצע סוג א'


- 4 ס"מ בטון אספלט שכבה נושאת
- ריסוס בסומני 70 AC בשעור 1/4 ק"ג/מ"ר
- 5 ס"מ בטון אספלט שכבה מקשרת
- ריסוס בסומני ה.ב. 70 בשעור 1 ק"ג/מ"ר
- 60 ס"מ מצע סוג א'

פרט 1 (קנ"מ 1:10)

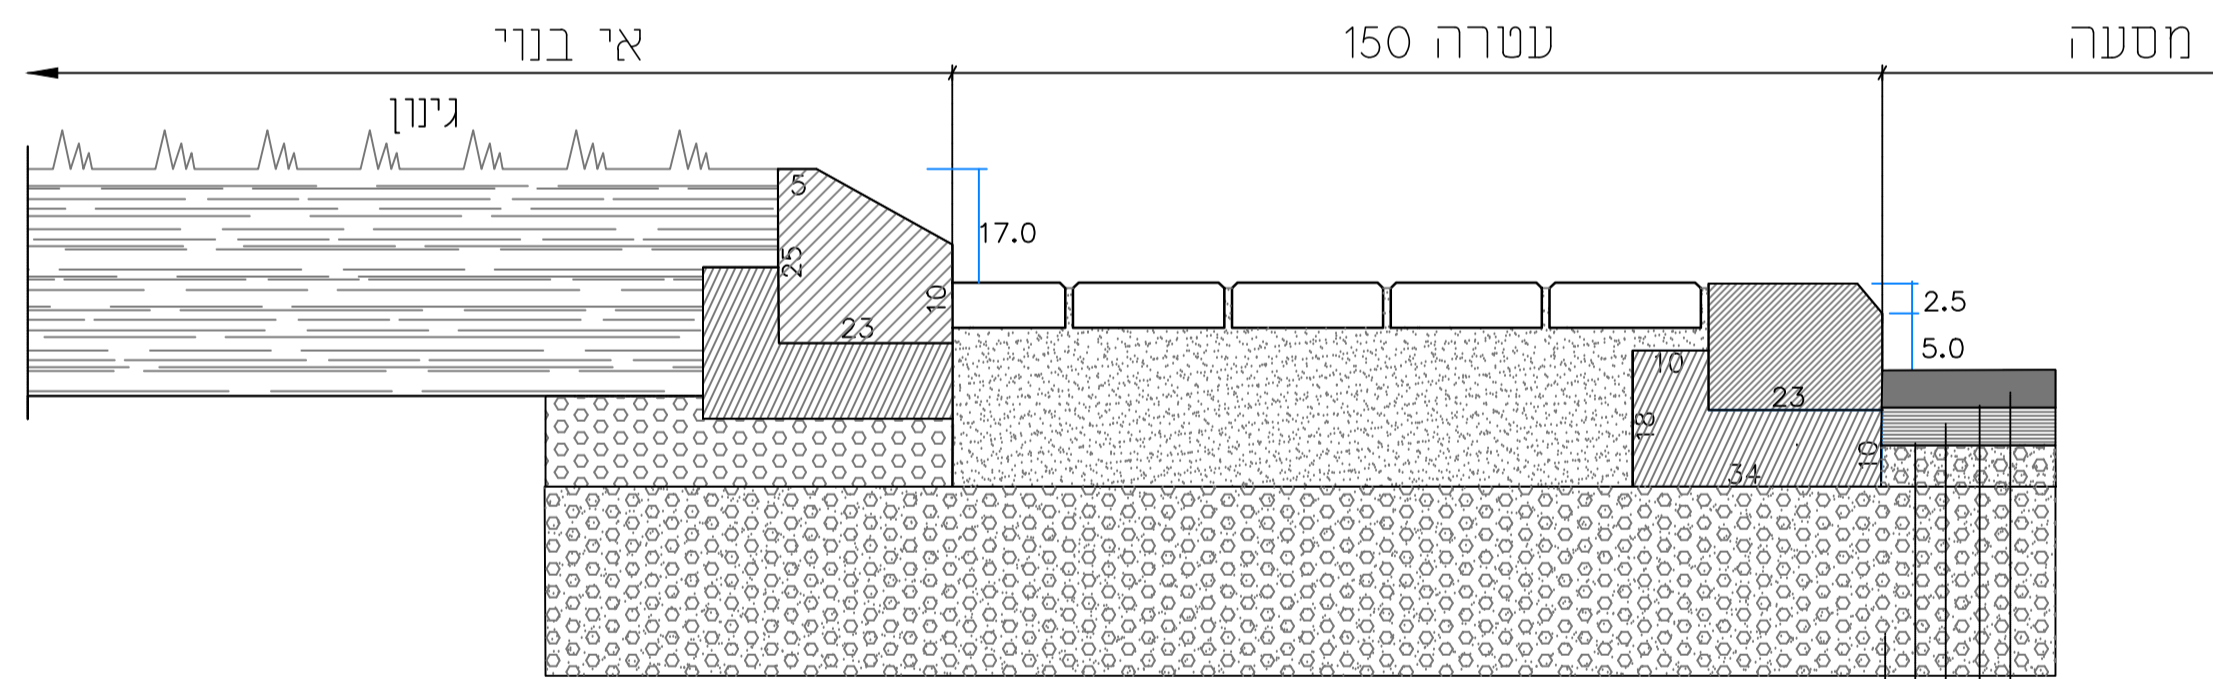

- 4 ס"מ שכבת אספלט נושאת עליונה סוג א' (3/4")
- ריסוס בסומני 70 AC בשעור 1/4 ק"ג/מ"ר
- 5 ס"מ שכבת אספלט מקשרת תחתונה סוג א' (1")
- ריסוס בסומני ה.ב. 70 בשעור 1 ק"ג/מ"ר
- 60 ס"מ מצע סוג א' בשכבות

פרט למעקה בטיחות מצינורות מגולבנים

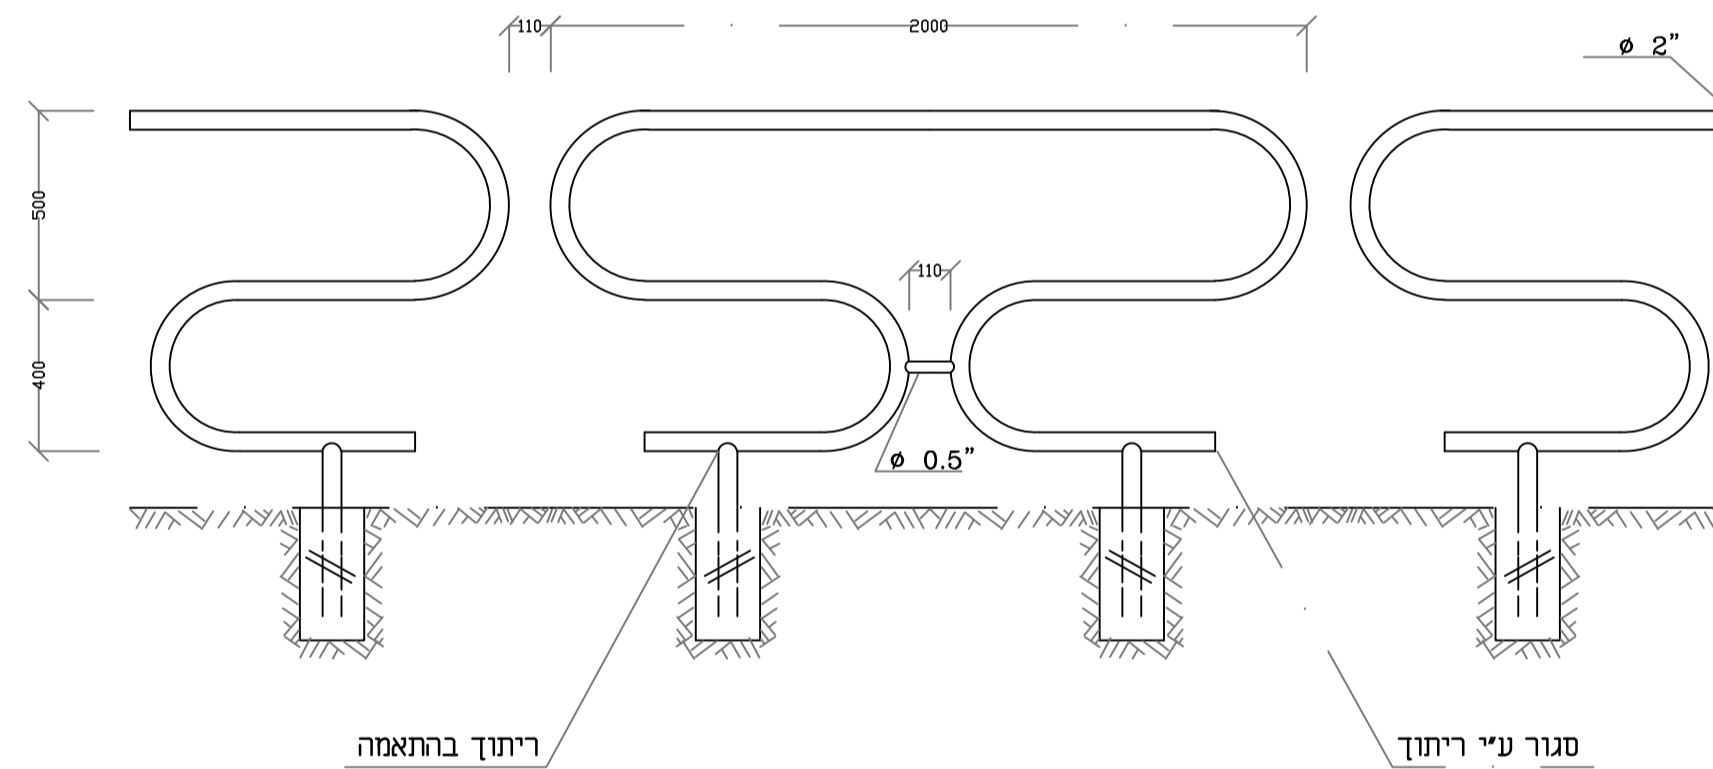

תפוצה		
מרות השינוי		
תאריך השינוי		
המקום:		
<b>עין ורד</b>		
שם הפרוייקט: דרך גישה לבית הנוער מכביש 553 - עין ורד		
<b>תוכנית חתכים טיפוסיים</b>		
גליון מס' / שם:	תאריך עדכון:	מבנה / מרדס ג'אלא מנסור
מס' / שם:	05/07/17	משרד: E'gash arch' / en.veredsec@eg
קנה מידה: 1:50	מס' / שם:	משרד לתכנון אדריכלי מנדוטים יוניט-בנייה, תענה ותמורה
<b>ג'אלא מנסור</b>		
יורד ומשולח-חוקר 4498 09-7936637.78 09-7939466 מס' / שם: jmansoor@014.net.il		
<input type="checkbox"/> לביצוע	<input type="checkbox"/> למכרז	<input checked="" type="checkbox"/> לעיון