המבצע אחראי לבדיקת המידות ולהתאמתן במקום
על המבצע לבקר את כל המידות ועל כל סטיות
או אי התאמה יודיע למתכנן
אין לבצע מידות ע"פ מדידה מהשרטוט

תאריך	תפוצה

תאריך	שינויים:

מיקרא:

- קיר להריסה
- קיר קיים
- בנייה חדשה

הערות:

1. תכנית מצב קיים על סמך מדידה בשטח ואינה מחייבת. על המבצע לבקר המידות ועל כל סטיות יודיע למתכנן.

שם הפרויקט

קריית החינוך "דרור"

"המעשייה"

שם התכנית:

תכנית בינוי

מהדורה	קנ"מ: 1:50	מס. גיליון: 1
1	תאריך: 22.08.21	

לעיון
לאישור
למכרז
לביצוע

בן-דוד קאשוטו
אדריכלות לילדים ולנוער
052-3728002
studio@cbd-arch.com
cbd-arch.com

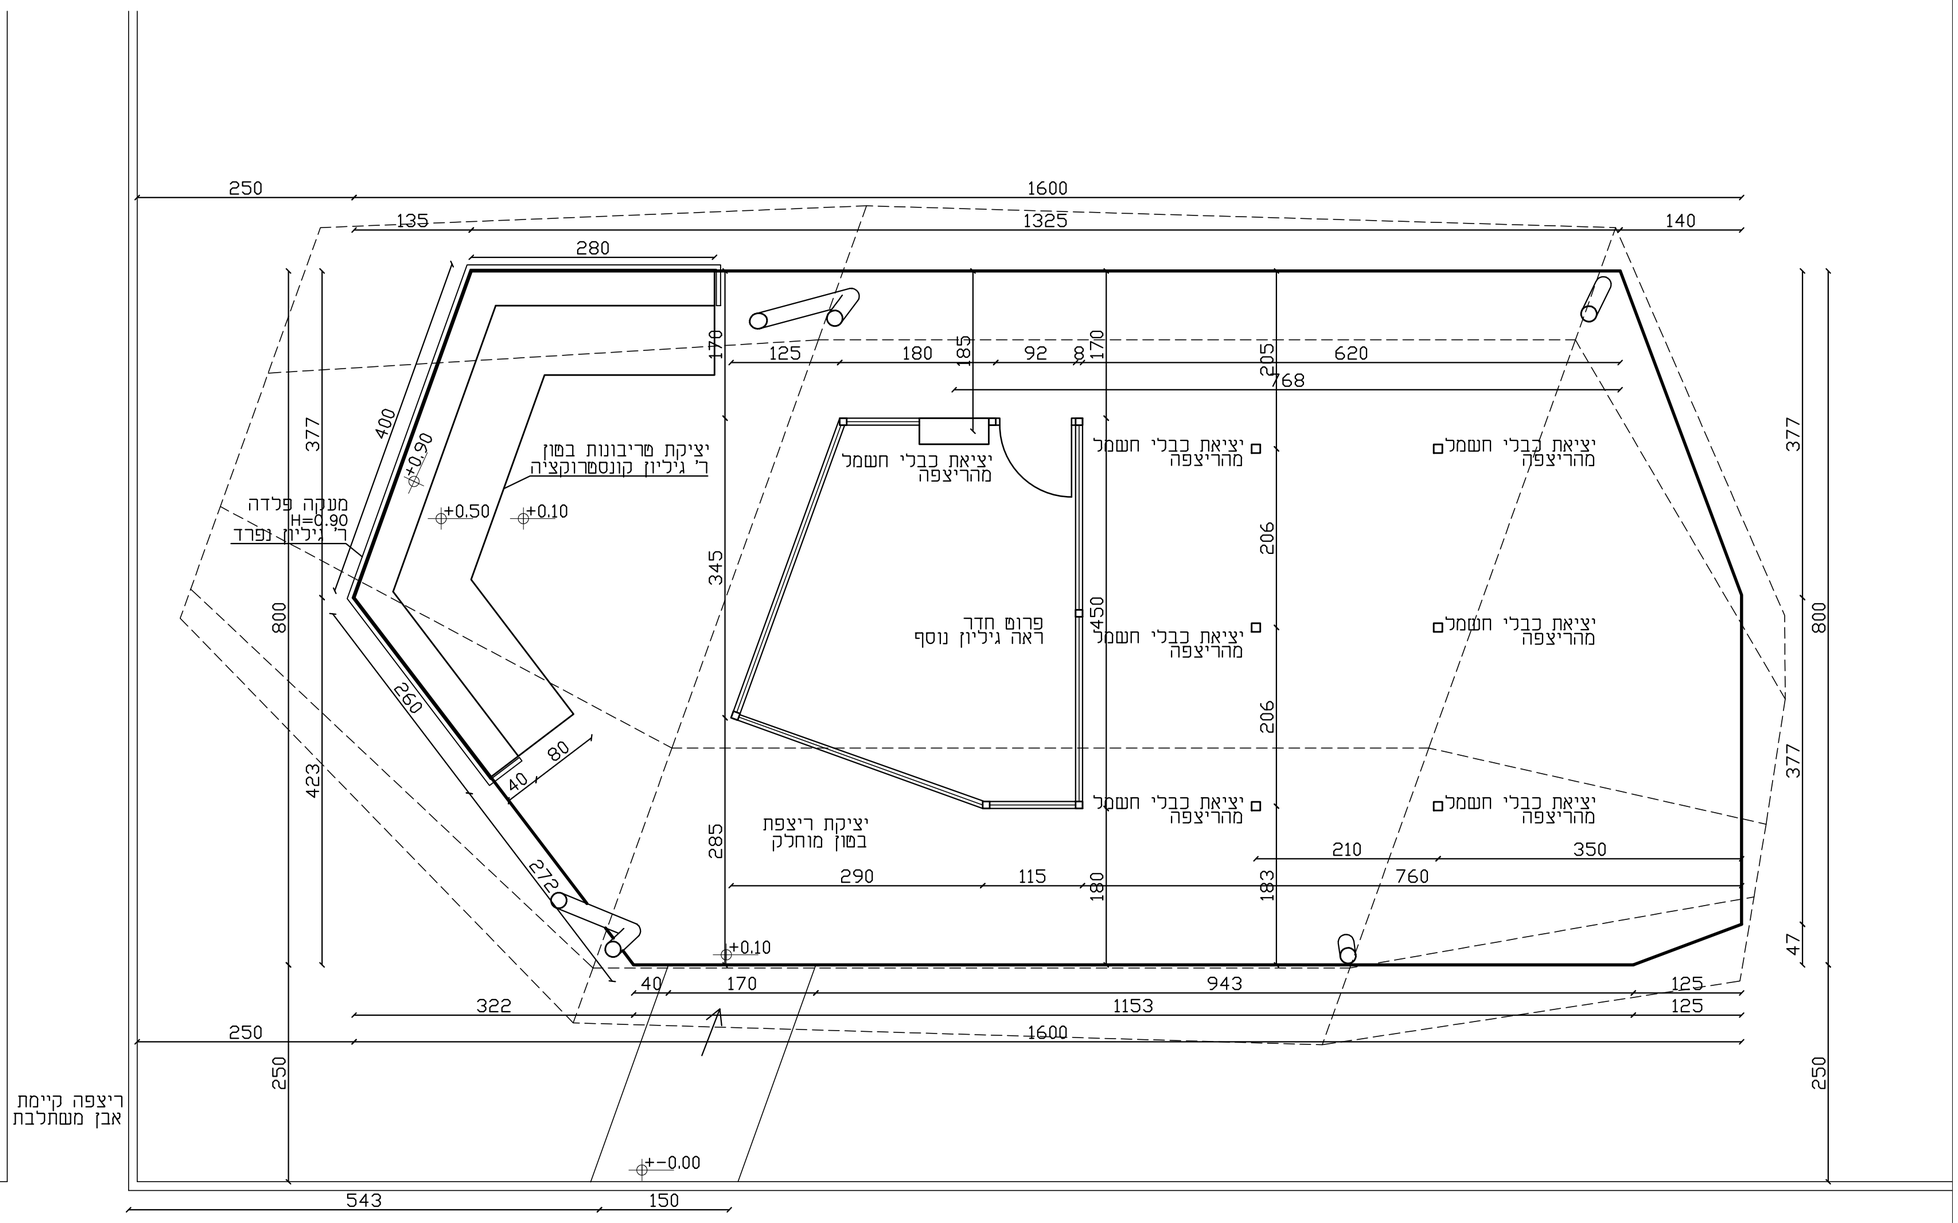

ריצפה קיימת
אבן משתלבת