המבצע אחראי לבדיקת המידות ולהתאמתן במקום
על המבצע לבקר את כל המידות ועל כל טעות
או אי התאמה יודיע למתכנן
אין לבצע מידות ע"פ מדידה מהשירטוט

תאריך	תפוצה

תאריך	שינויים:

מיקרא:

- קיר להריסה
- קיר קיים
- בנייה חדשה

הערות:

1. תכנית מצב קיים על סמך מדידה בשטח ואינה מחייבת.
על המבצע לבקר המידות ועל כל טעות יודיע למתכנן.

שם הפרויקט:

קריית החינוך "דרור"

"המעשייה"

שם התכנית:

תכנית תיקרה

קנ"מ: 1:50	מס. גיליון: 4	מהדורה 1
תאריך: 22.08.21		

לעיון
לאישור
למכרז
לביצוע
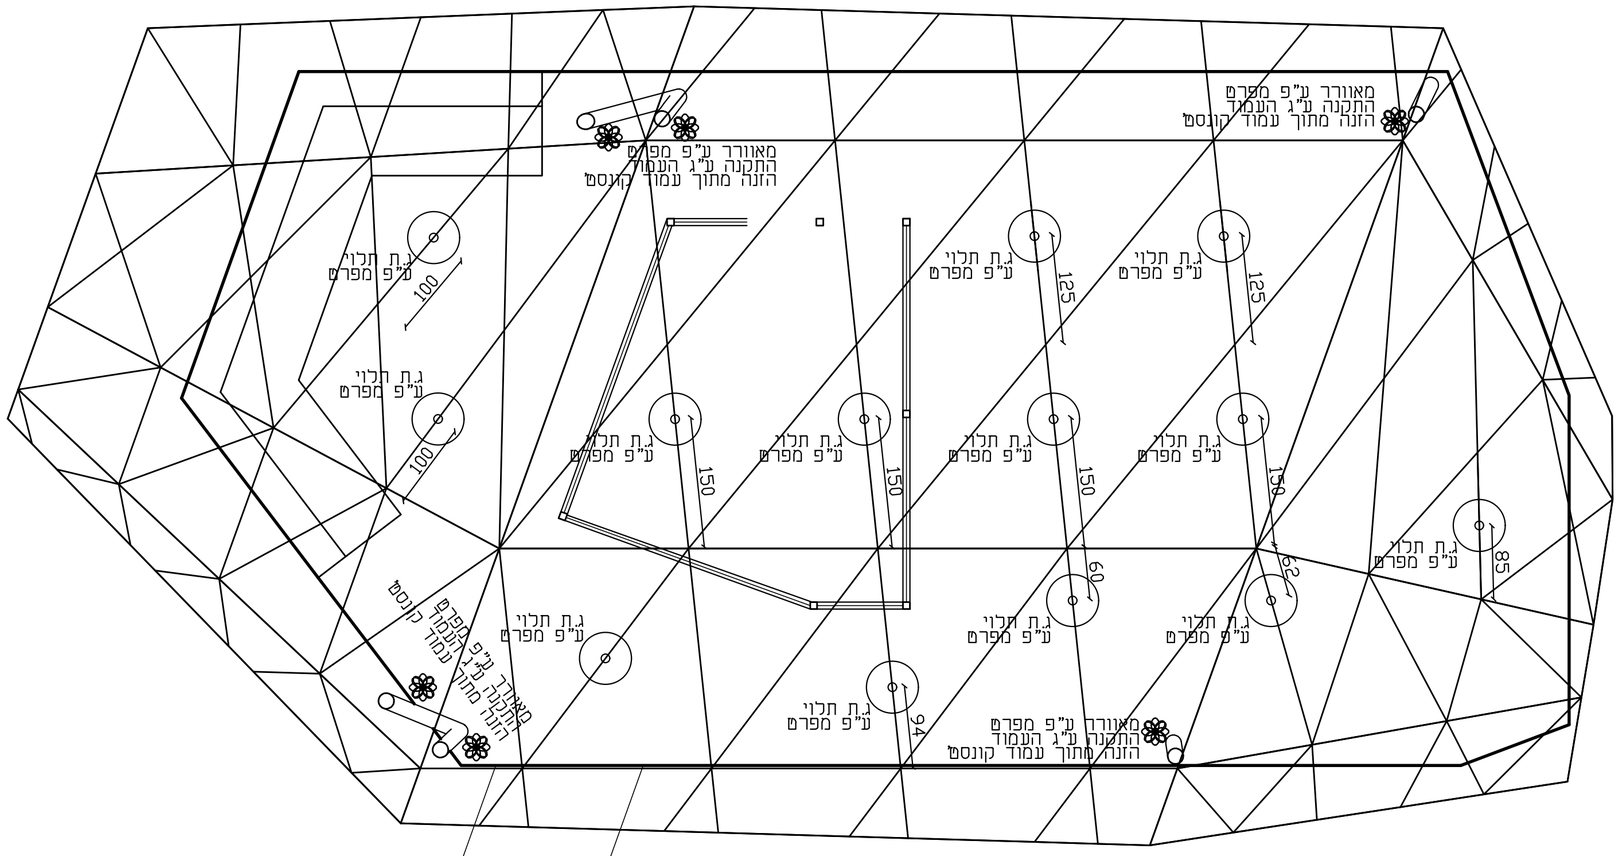
בן-דוד קאסוטו
אדריכלות לילדים ולנוער
052-3728002
studio@cbd-arch.com
cbd-arch.com