המבצע אחראי לבדיקת המידות ולהתאמתן במקום
על המבצע לבקר את כל המידות ועל כל טעות
או אי התאמה יודיע למתכנן
אין לבצע מידות ע"פ מדידה מהשירטוט

תאריך	תפוצה

תאריך	שינויים:

מיקרא:
- קיר להריסה
- קיר קיים
- בנייה חדשה

הערות:
1. תכנית מצב קיים על סמך מדידה בשטח ואינה מחייבת.
על המבצע לבקר המידות ועל כל טעות יודיע למתכנן.

שם הפרויקט:
קריית החינוך "דרור"
"המעשייה"

שם התכנית:
חדר מכשירים

מהדורה	מס. גיליון:	קנ"מ:
1	8	1:25
	תאריך: 09.11.21	

- לעיון
- לאישור
- למכרז
- לביצוע

בן-דוד קאסוטו
אדריכלות לילדים ולנוער
052-3728002
studio@cbd-arch.com
cbd-arch.com

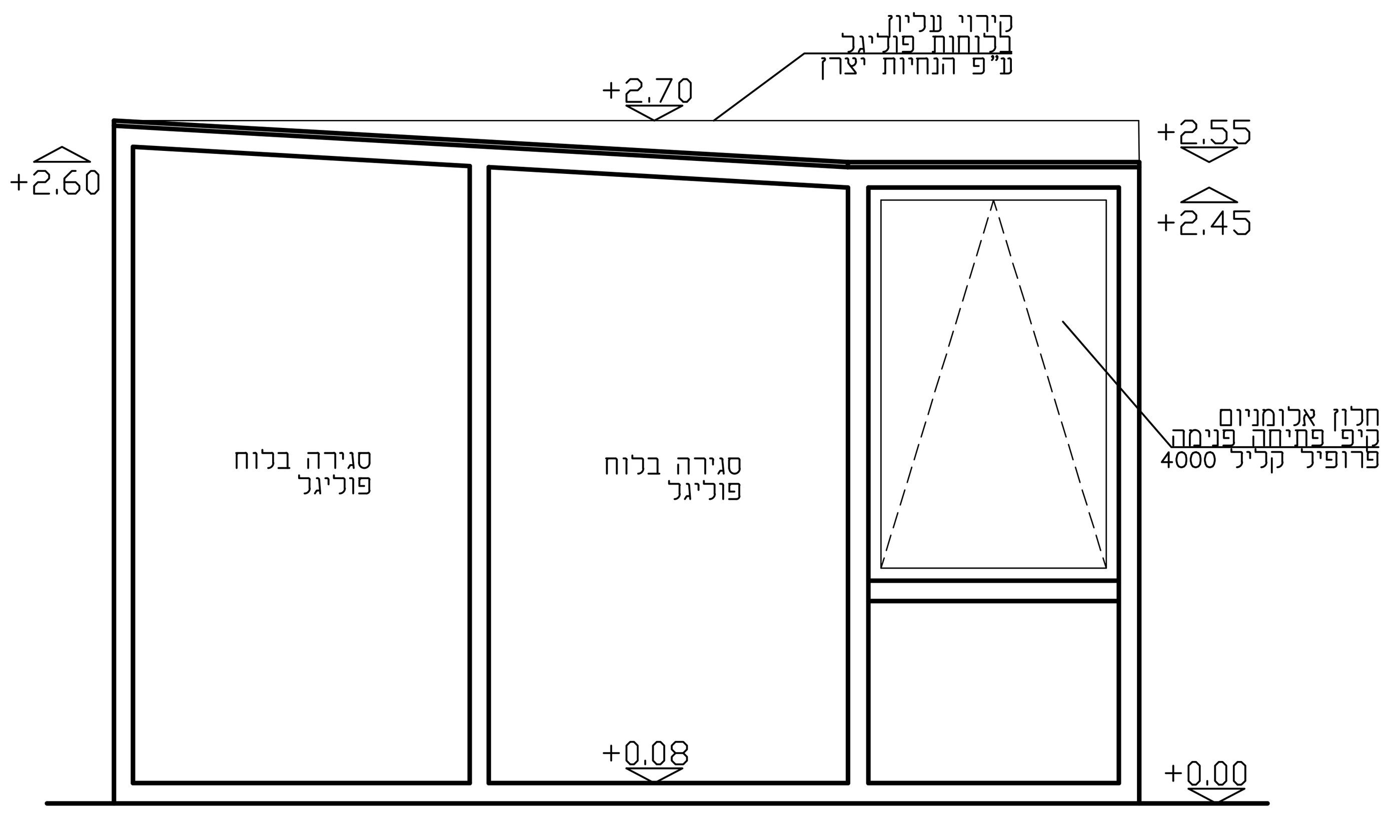

חזית ג

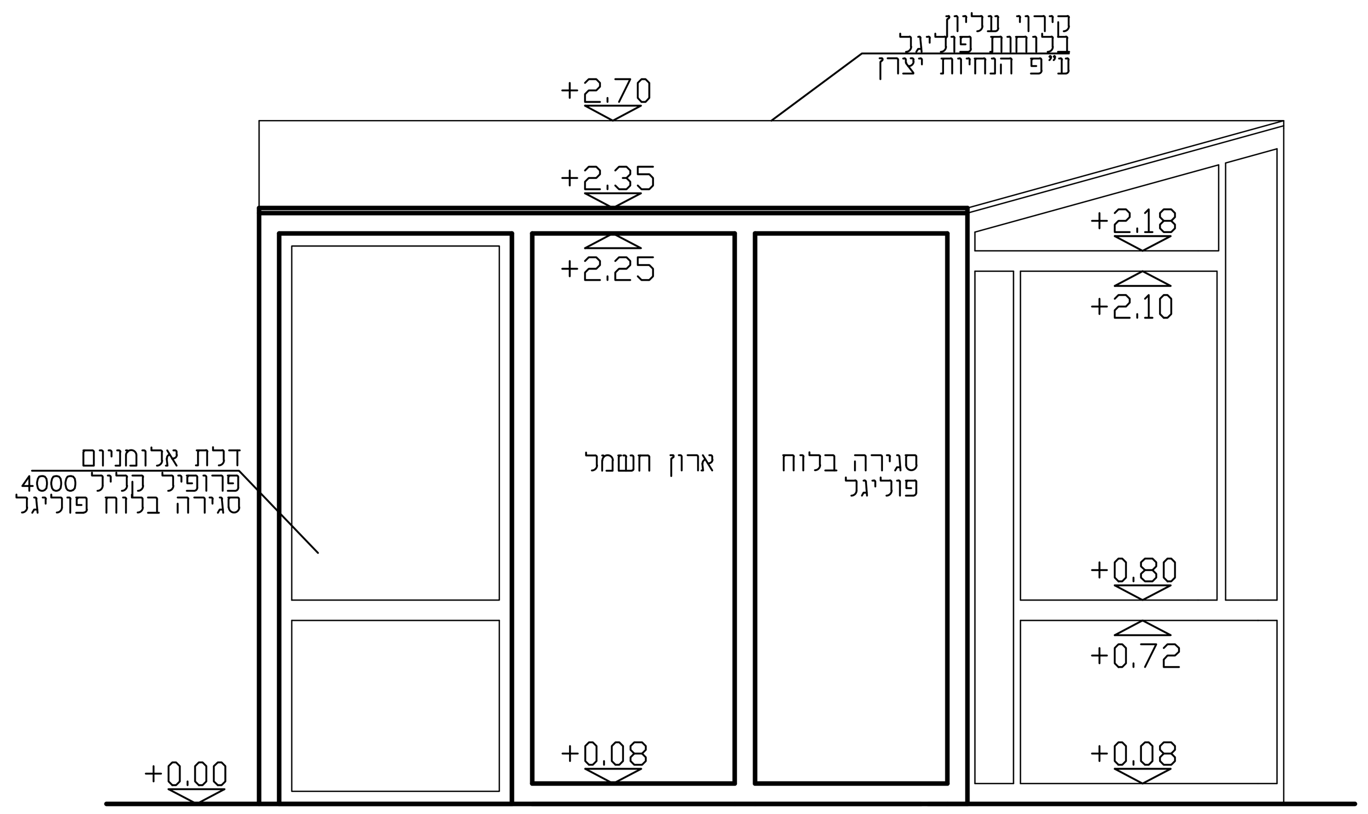

חזית א

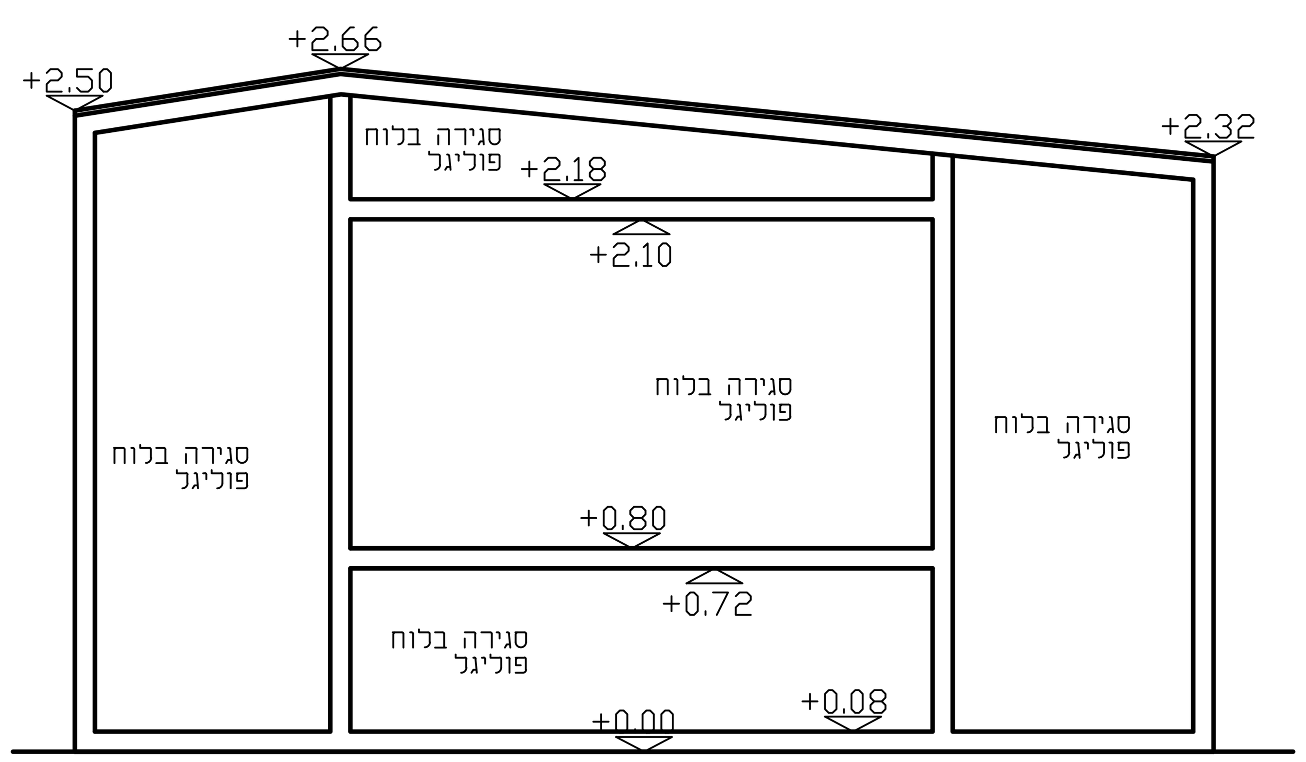

חזית ד

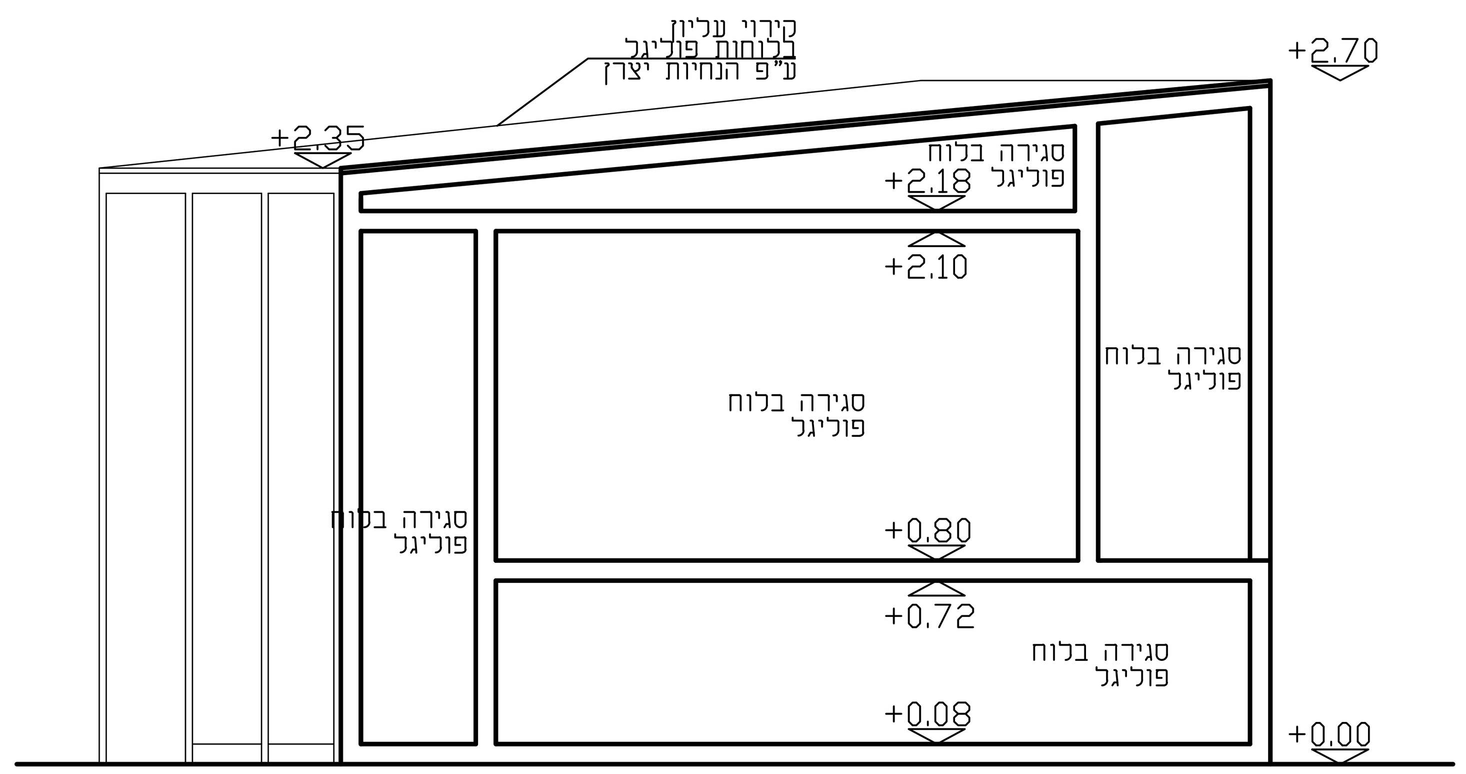

חזית ב

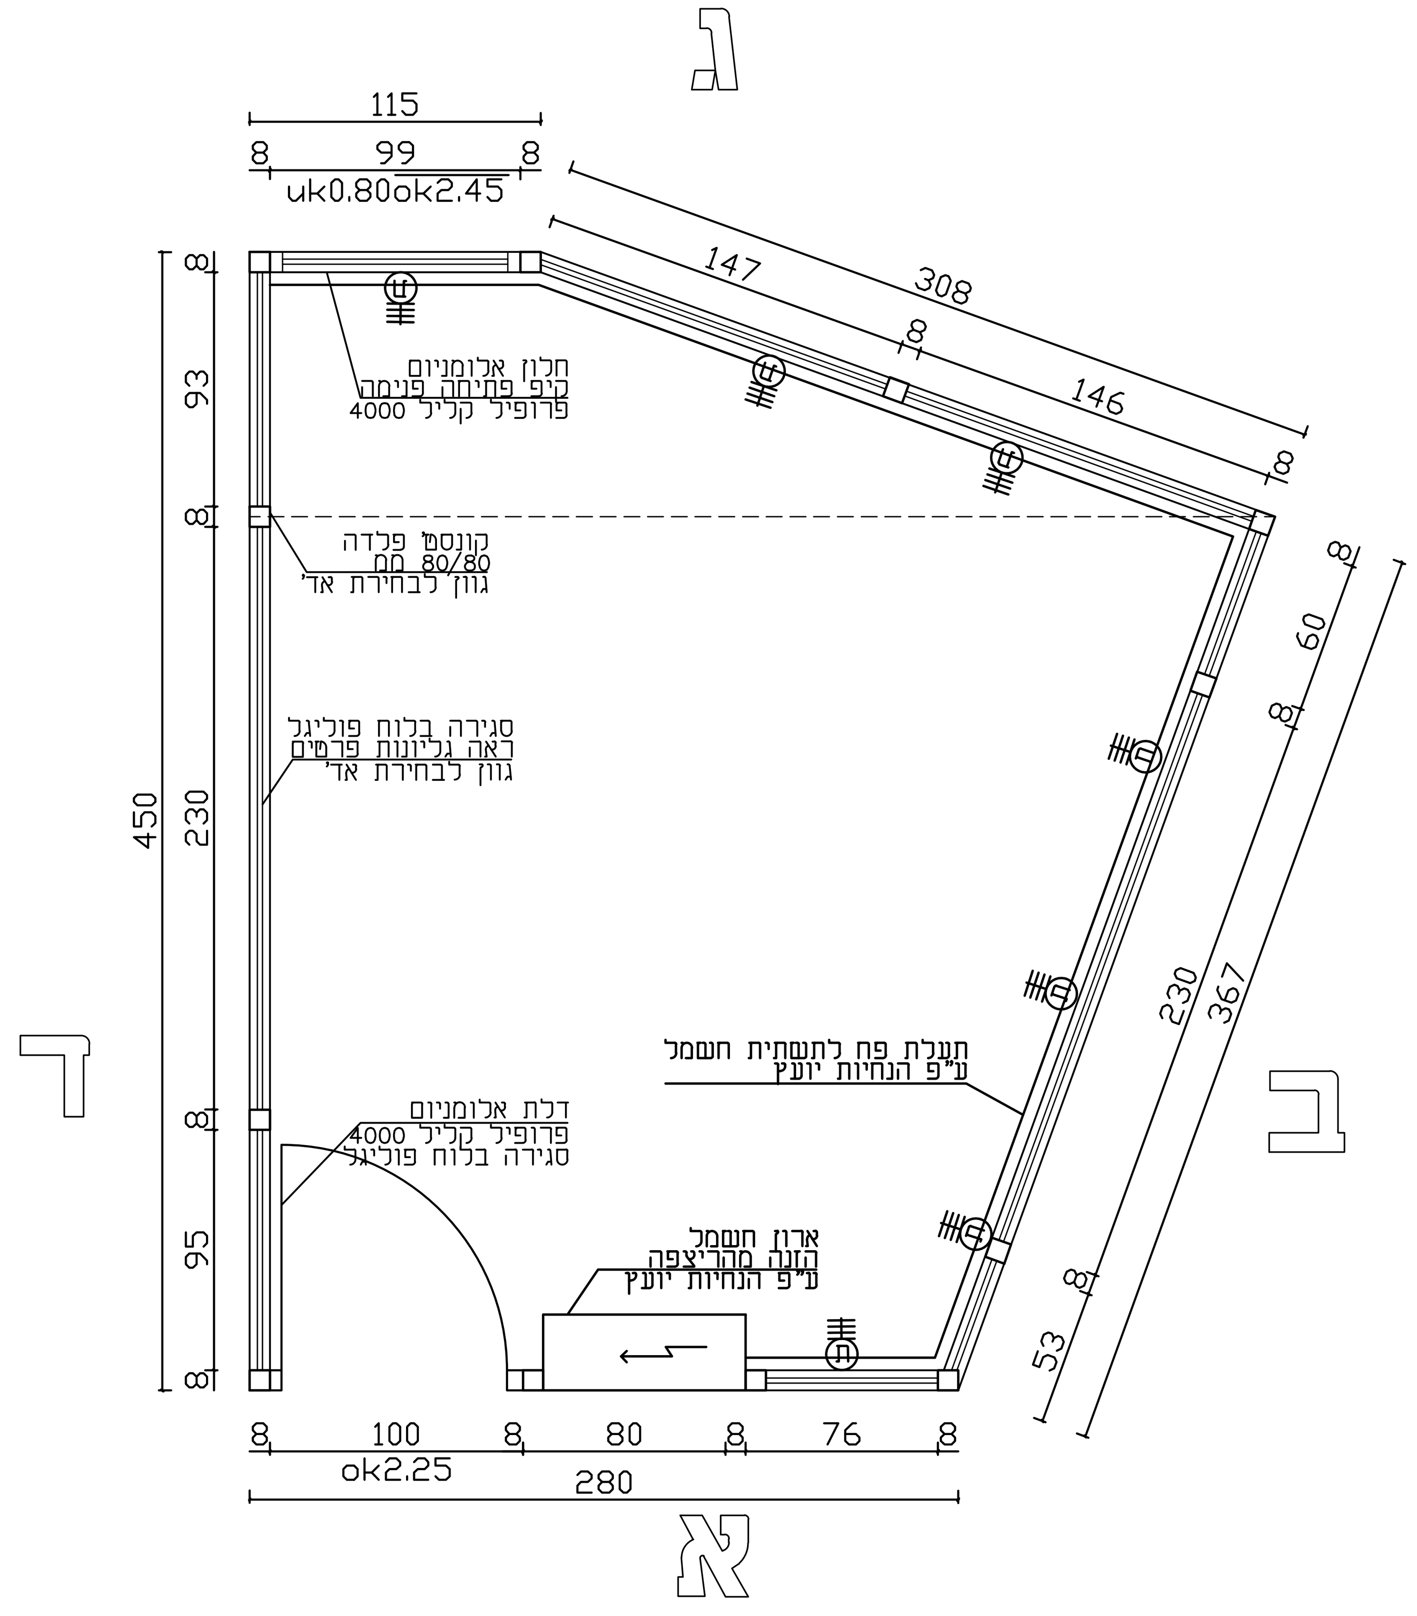

תכנית