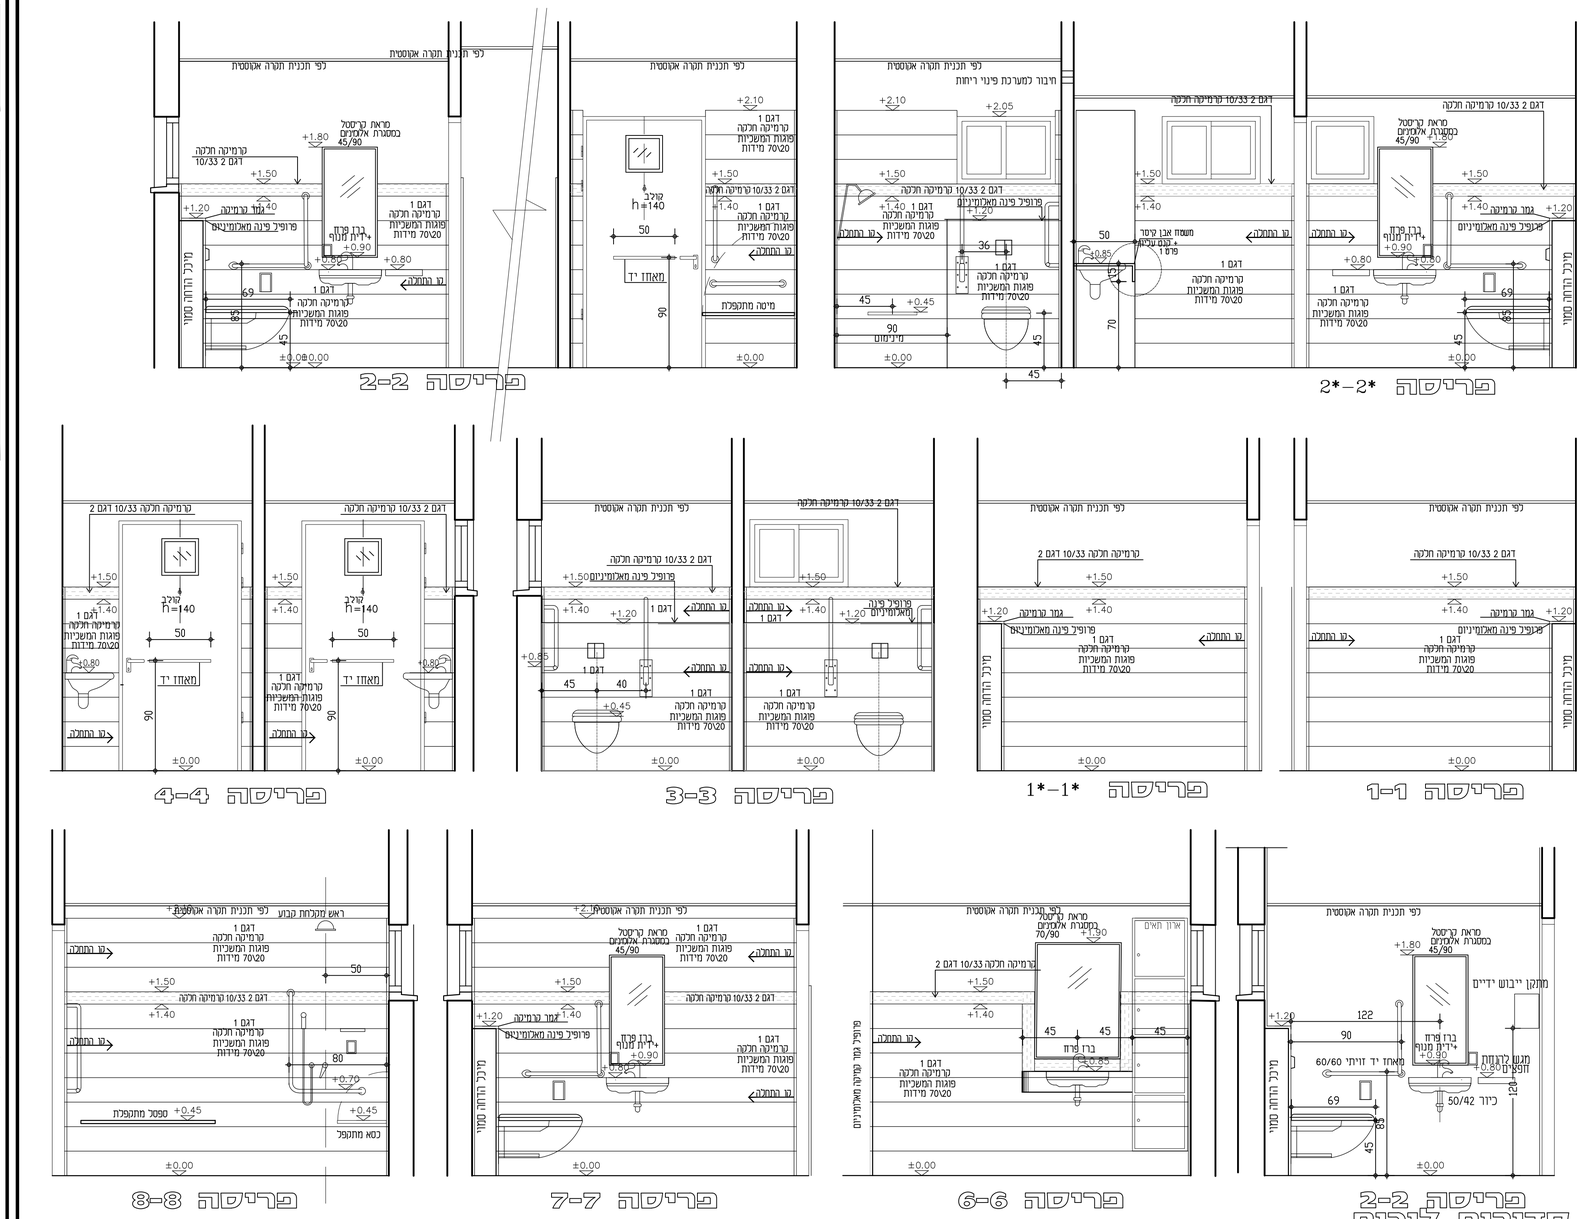

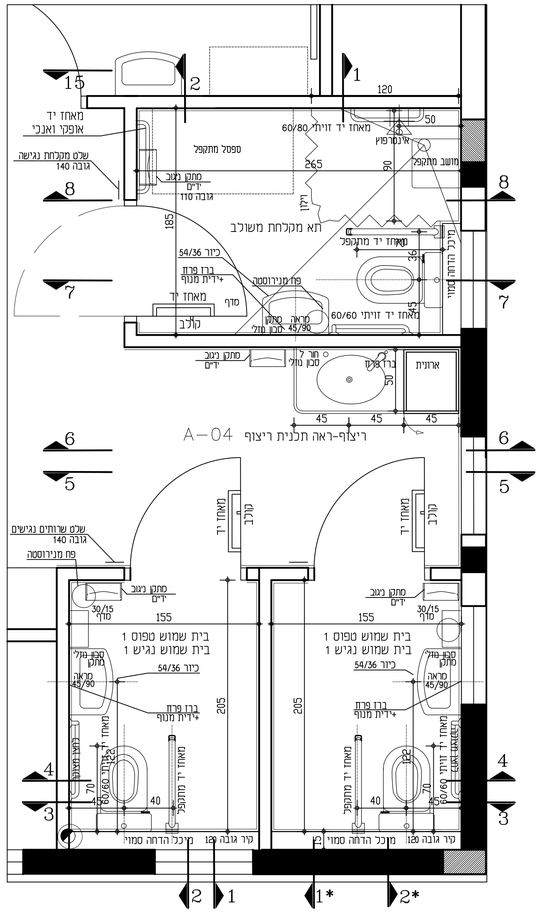

הערות:

התוכניות הן רכושו של האדריכל ואין להשתמש בהן ללא אישורו. על המבצע או הקבלן לבדוק את כל המידות והכמויות בתוכנית ובאתר. על כל אי-התאמה או טעות יש להודיע לאדריכל לפני הבצוע.
יש לבצע לפי מידות רשומות בכבד ואין למדוד בקנה מידה מהשרטוט.

רשימת תפוצה

תאריך:										

רשימת עידכונים

תאריך	תאור העידכון	גרסה	למכרז
24/10/22		1	

תוכן הגיליון: פריסות חדרי שרותים

קנ"מ: 1:25

מספר גיליון: A-52

גרסה/מהדורה: 1

שם הקובץ: lev-prisot191022.dwg

תאריך עדכון: 24/10/22

תכנון:	תכנון		
שרטט:	שרטט		
אישור:	אישור		

מפת התמצאות:

שם המזמין: מ.א לב השרון

שם העבודה: מרכז יום לקשיש תשושי נפש מושב חרות

מספר העבודה

נורית ונדסבורגר -אדריכלות
בונה ערים ויועצת נגישות
www.van-arch.com
רח' האלה 5 הרצליה 46596 טל' 09-9515702
van-arch2012.net.il e-mail פקס 09-9502149