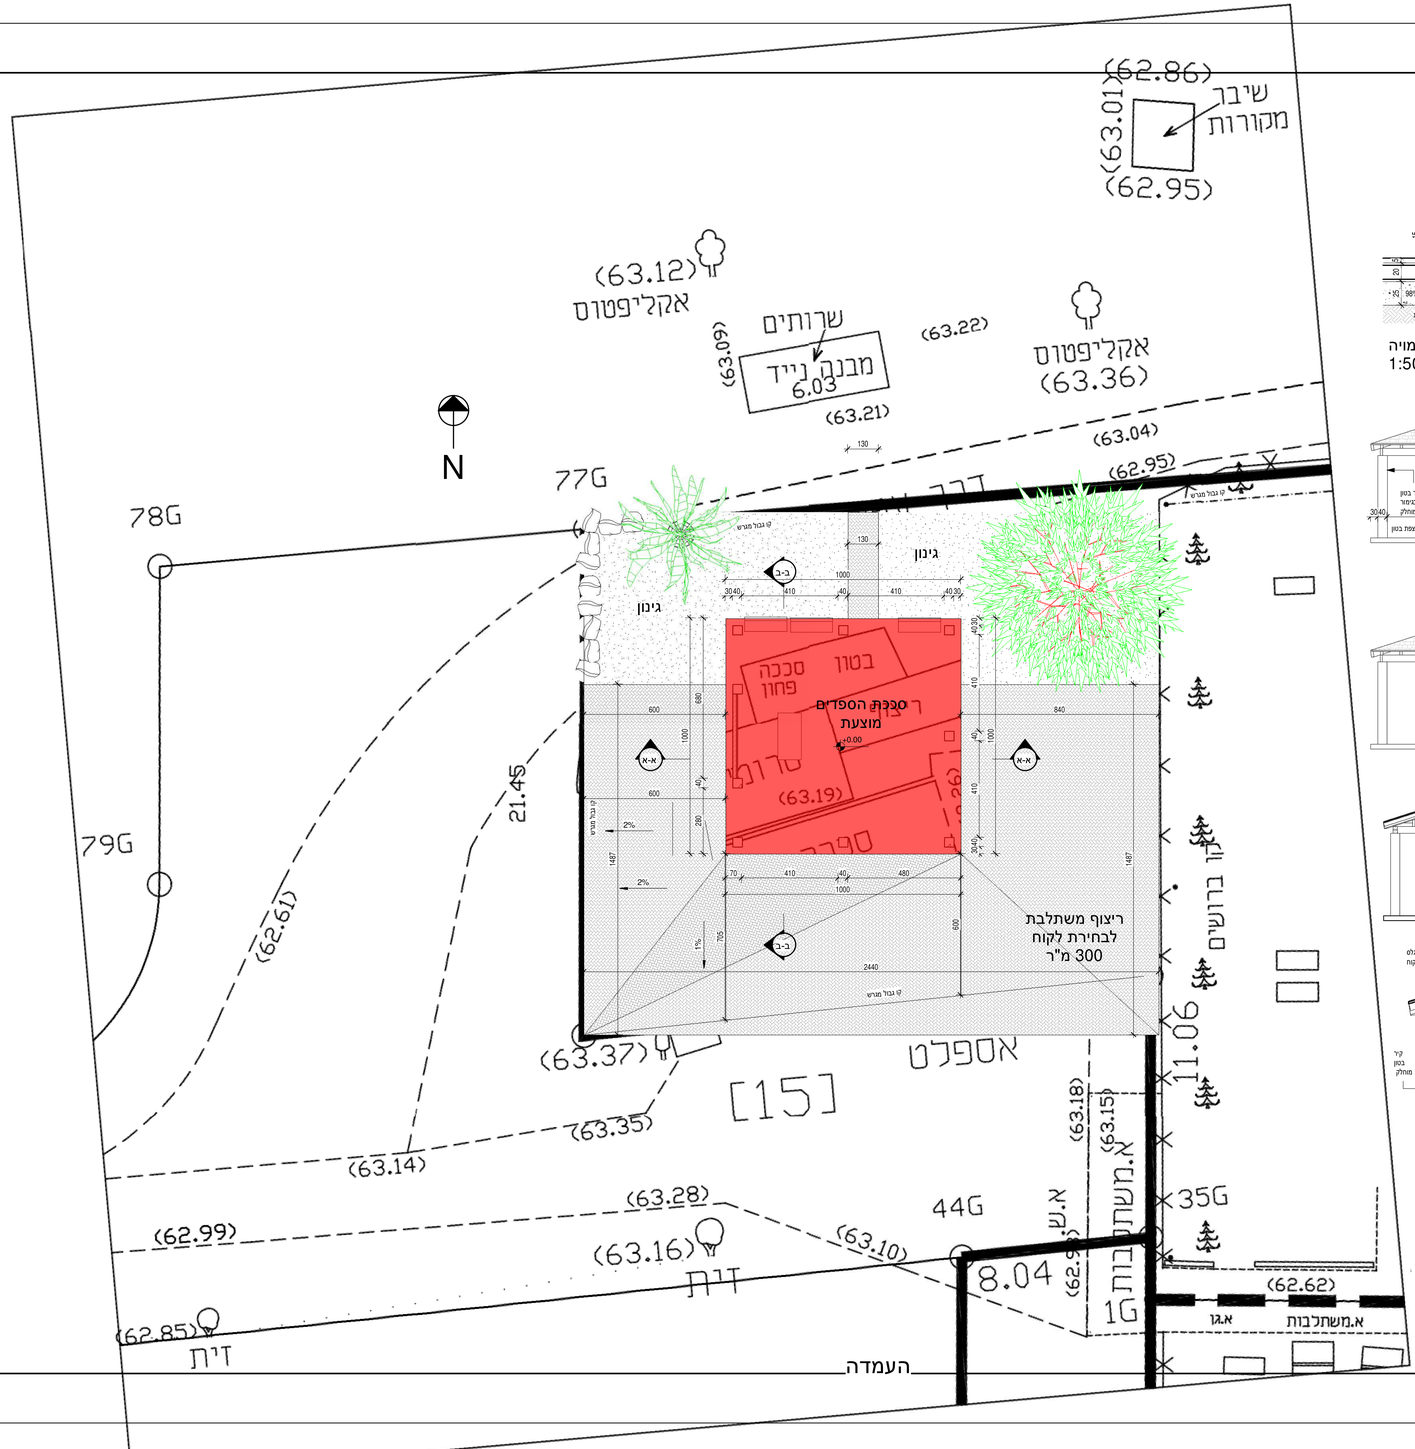

פרטרצפה/קורה סמויה
1:50

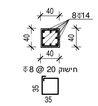

פרט זיון עמוד
1:50

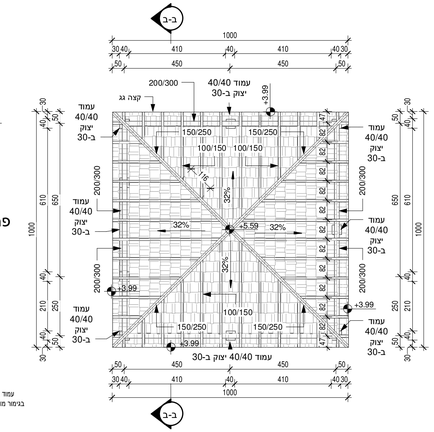

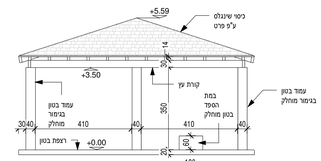

חזית צפונית 1:100

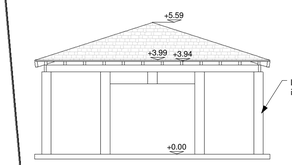

חזית מזרחית 1:100

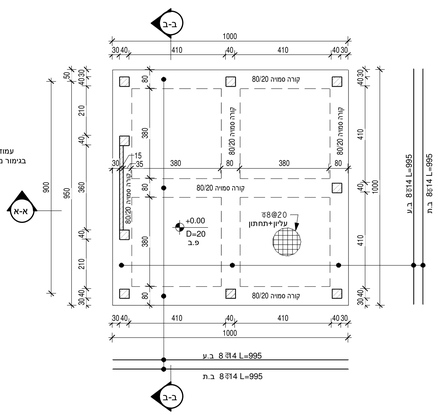

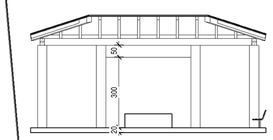

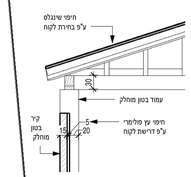

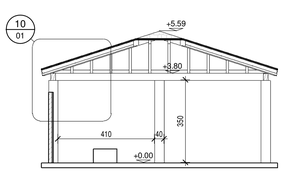

א-א

ציון יעקב
אדריכלות
קונסטרוקציה
פיקוח
יזמות נדל"ן
077-4900644
054-4900602
153-77-4900644 :מס
התקים 1 , נשר
zionyakov@gmail.com

הארות:

1. ביצוע רצפת בטון ע"פ פרט קול' בגימור בטון מוחלק
2. ביצוע עמודי בטון ע"פ תוכנית קול' בגימור בטון מוחלק
3. ביצוע קיר בטון בחיפוי פנימי פסים פולימריים גימור חיצוני בטון מוחלק
4. בטון ליציקות ב-30 משופר החלקה חשיפה 1
5. הריסת מבנים ואלמנטים קיימים בשטח באישור קול' בשטח טרם תחילת העבודות.

No.	השינוי	תאריך

שם הלקוח
לב השרון-צור משה

שם הפרויקט
סככת הספדים-בית עלמין

שם הגיליון
תוכנית לביצוע

מספר הפרויקט

21/08/2022	תאריך
Author	שרטט
Checker	בדק
01	
As indicated	קנה מידה