

תכנית ללא קנה-מידה, המידות הן בס"מ
אין למדוד מידות על גבי התכנית

מס' תאריך	מהות העדכון
11	
10	
9	
8	
7	
6	
5	
4	
3	
2	
1	

לעיון למכרז לביצוע

הנדסת חשמל
יעף - תכנון - פיקוח
 רח' בן-גוריון 17 ת.ד. 2305 בני-ברק 5122
 טל: 03-6197582, 03-619725 פקס: 03-619725
 דואר אלקטרוני: office@gash-elec.co.il

מס' התוכנית: 2374-3
 מס' חתימת הנדסאי: 2374-3



תרשים ופרטים למרכזית תאורה

תאריך: 20.12.2023

1. המבצע אחראי לבדיקת התכנית והתאמתו. על המבצע לבקר את כל המידות ובהודיע למתכנן על כל טעות או אי-התאמה.
 2. אין קבוע מידות ע"י מדידה בשרטוטים.
 3. אין לעשות כל שימוש בתכנית זו, או ברעיונות הגלומים בה, ללא אישור בכתב מהמתכנן.


יטוד ר.ק. - הנדסה ותשתית בע"מ
 ת.ד. 502, שיכון בנים, שדה ורבורג, 44935
 טל': 09-7451843, נייד: 054-8181199, פקס: 09-7417662
 דואר אלקטרוני: rami@yesod-eng.co.il

מבט חזיתי של הלוח
 מבנה פוליאסטר מוגן-מים עם גגון ועם פנלים פנימיים

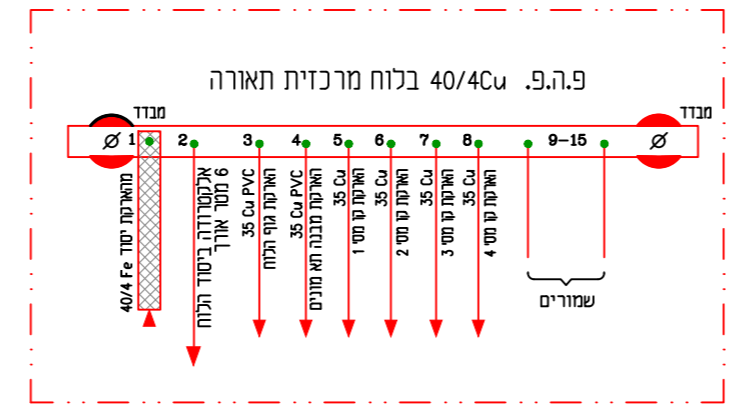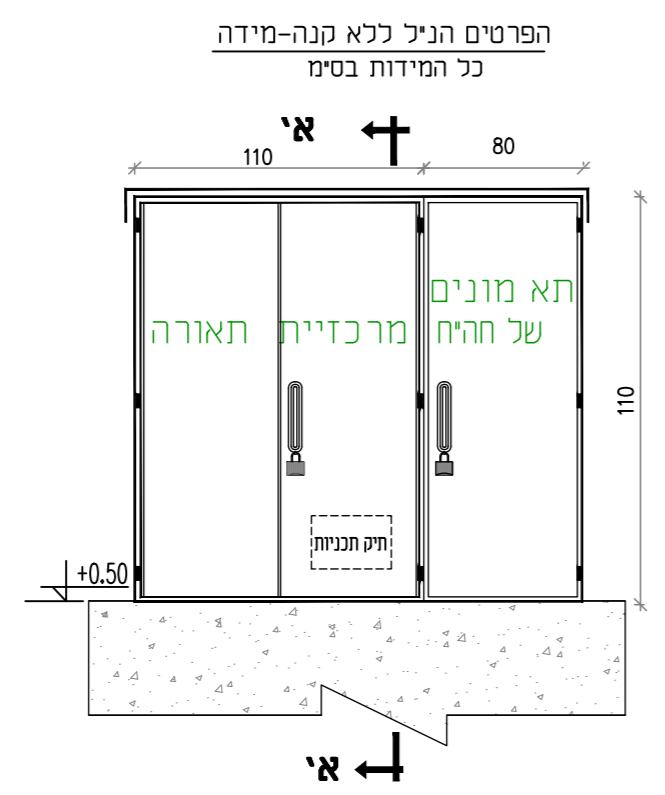


מידות סופיות של בסיס הבטון והגומחה
 לאחר אישור הלוח


חתך אי - אי

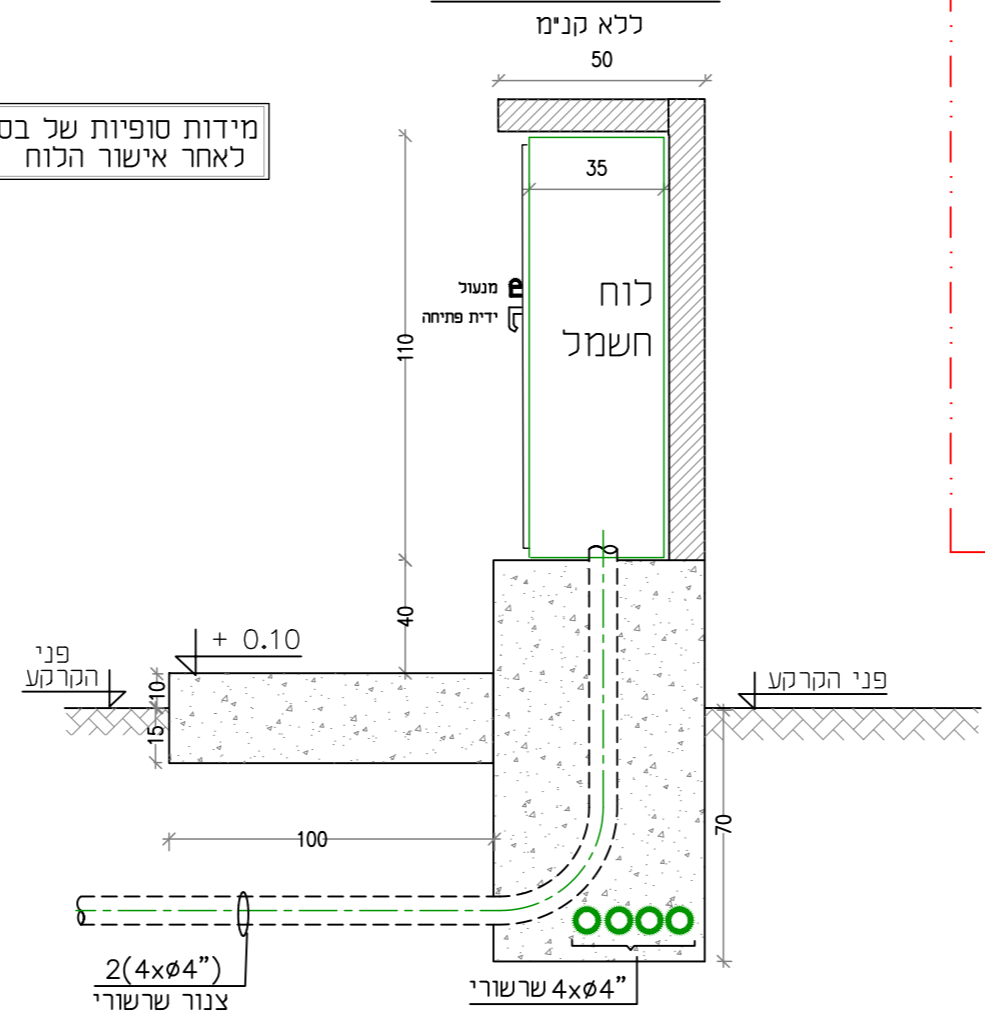

מבט על

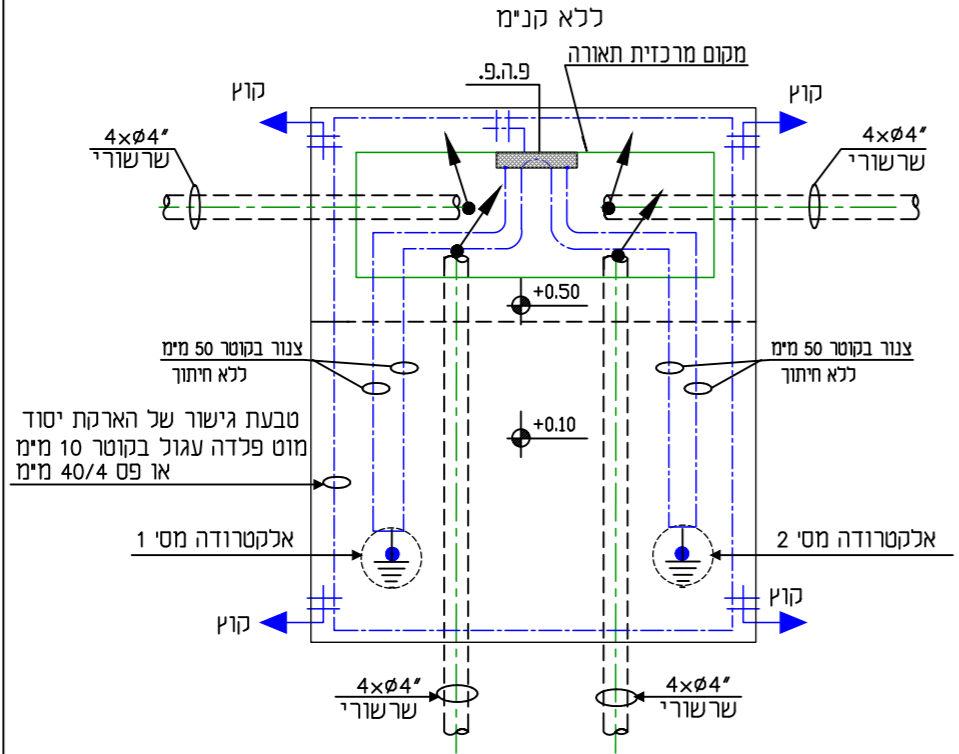

תרשים לוח מרכזית תאורה

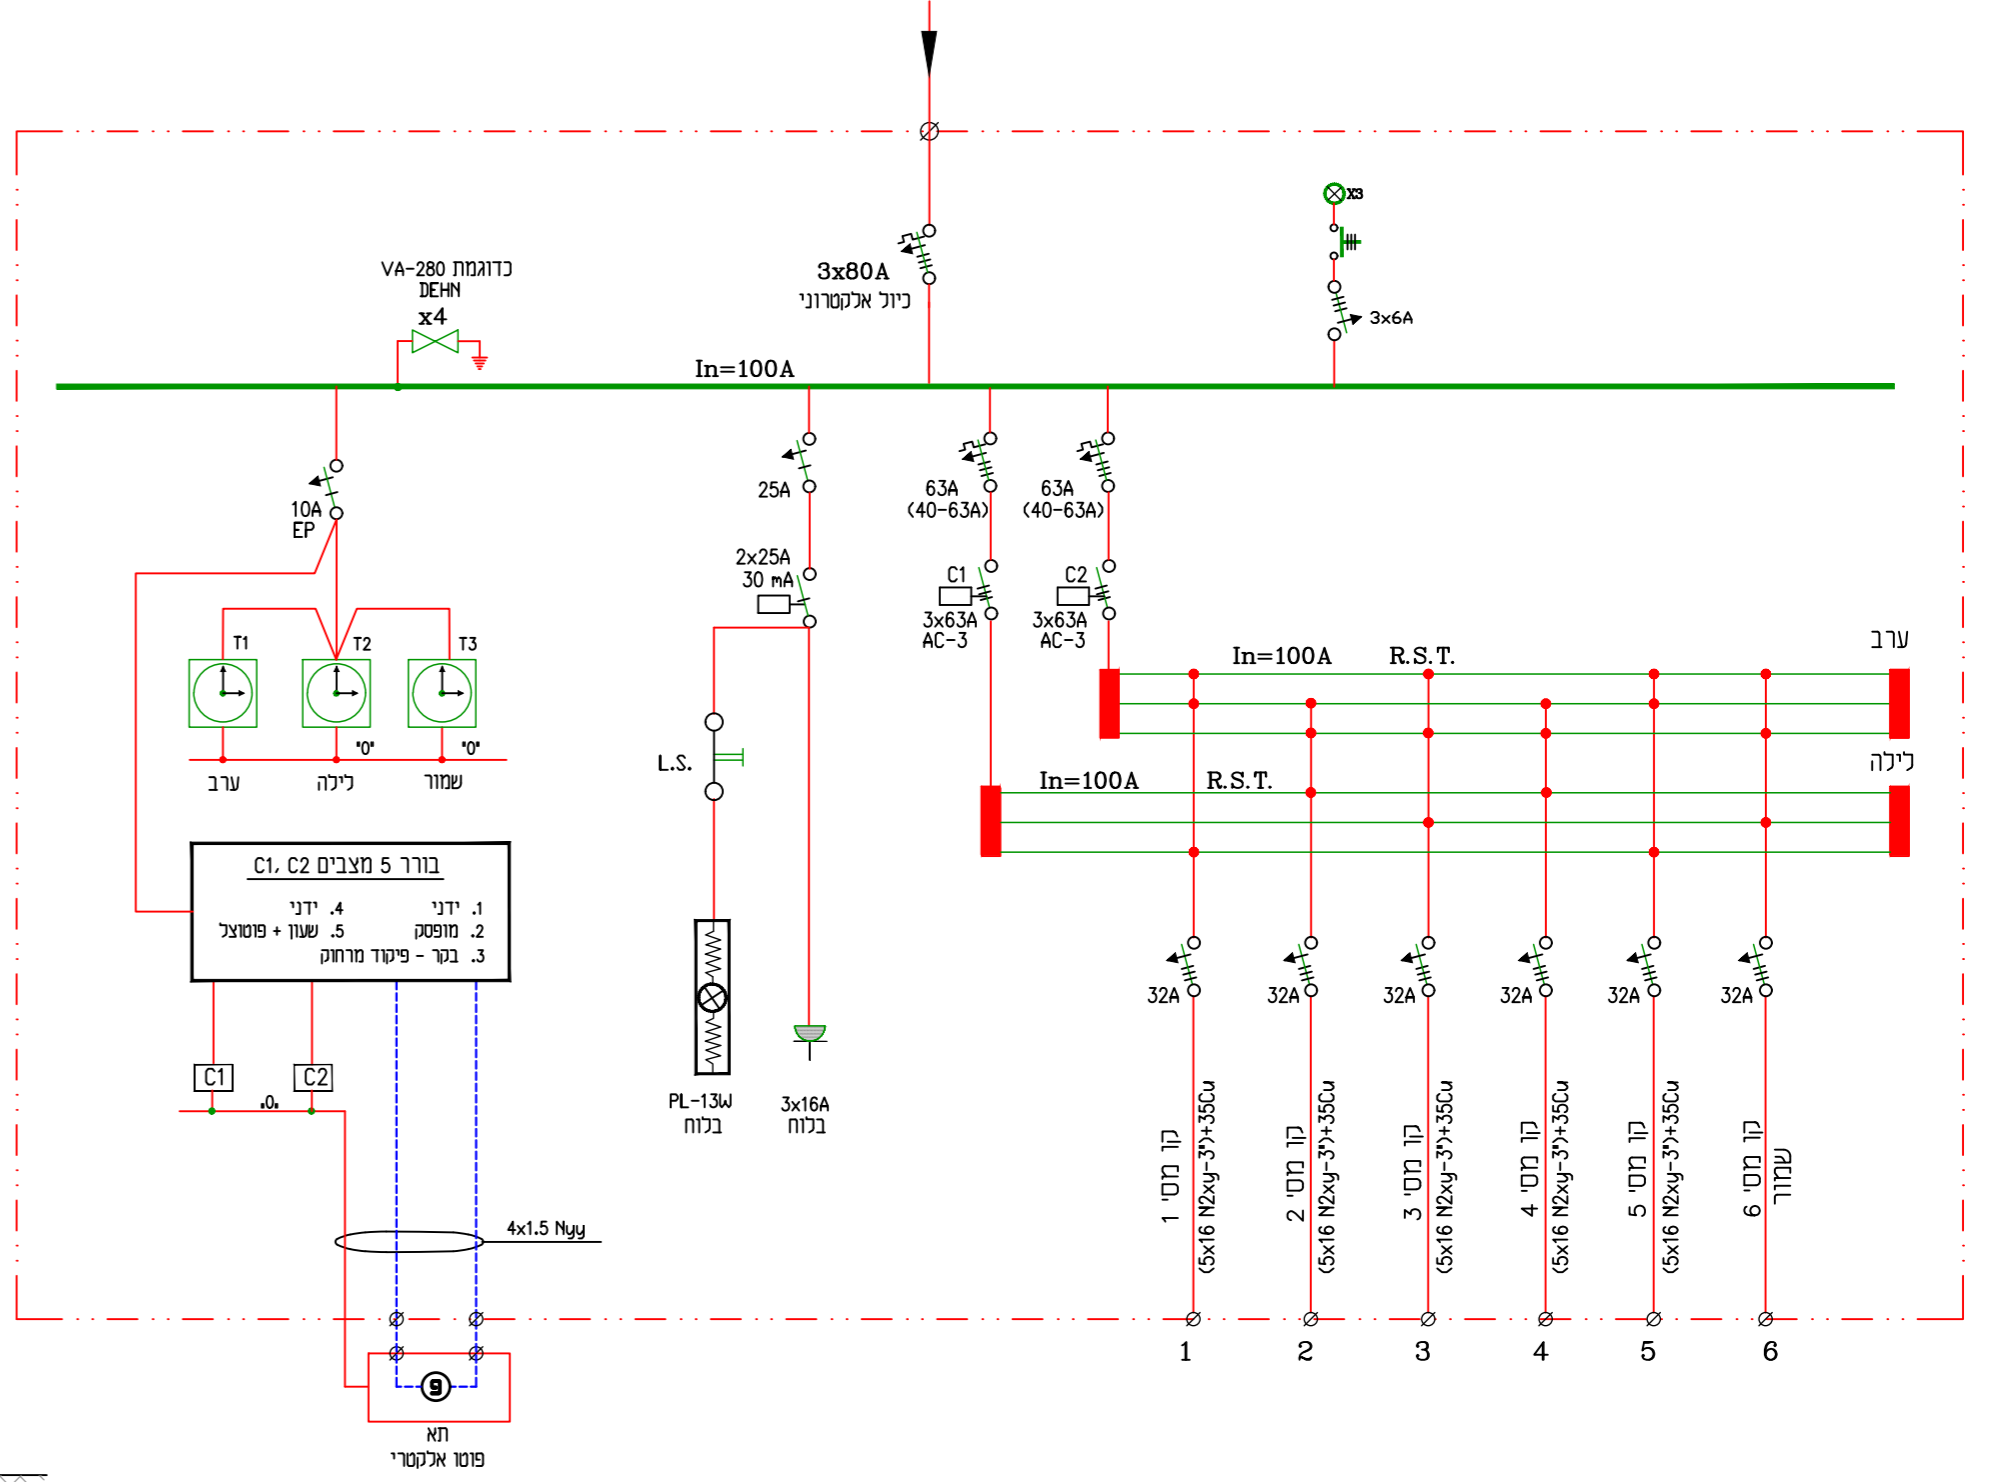

מצב שעוו+ תא פוטואלקטרי (Blue dashed line)
 מצב ידני (Red solid line)